


Up Your Standart!

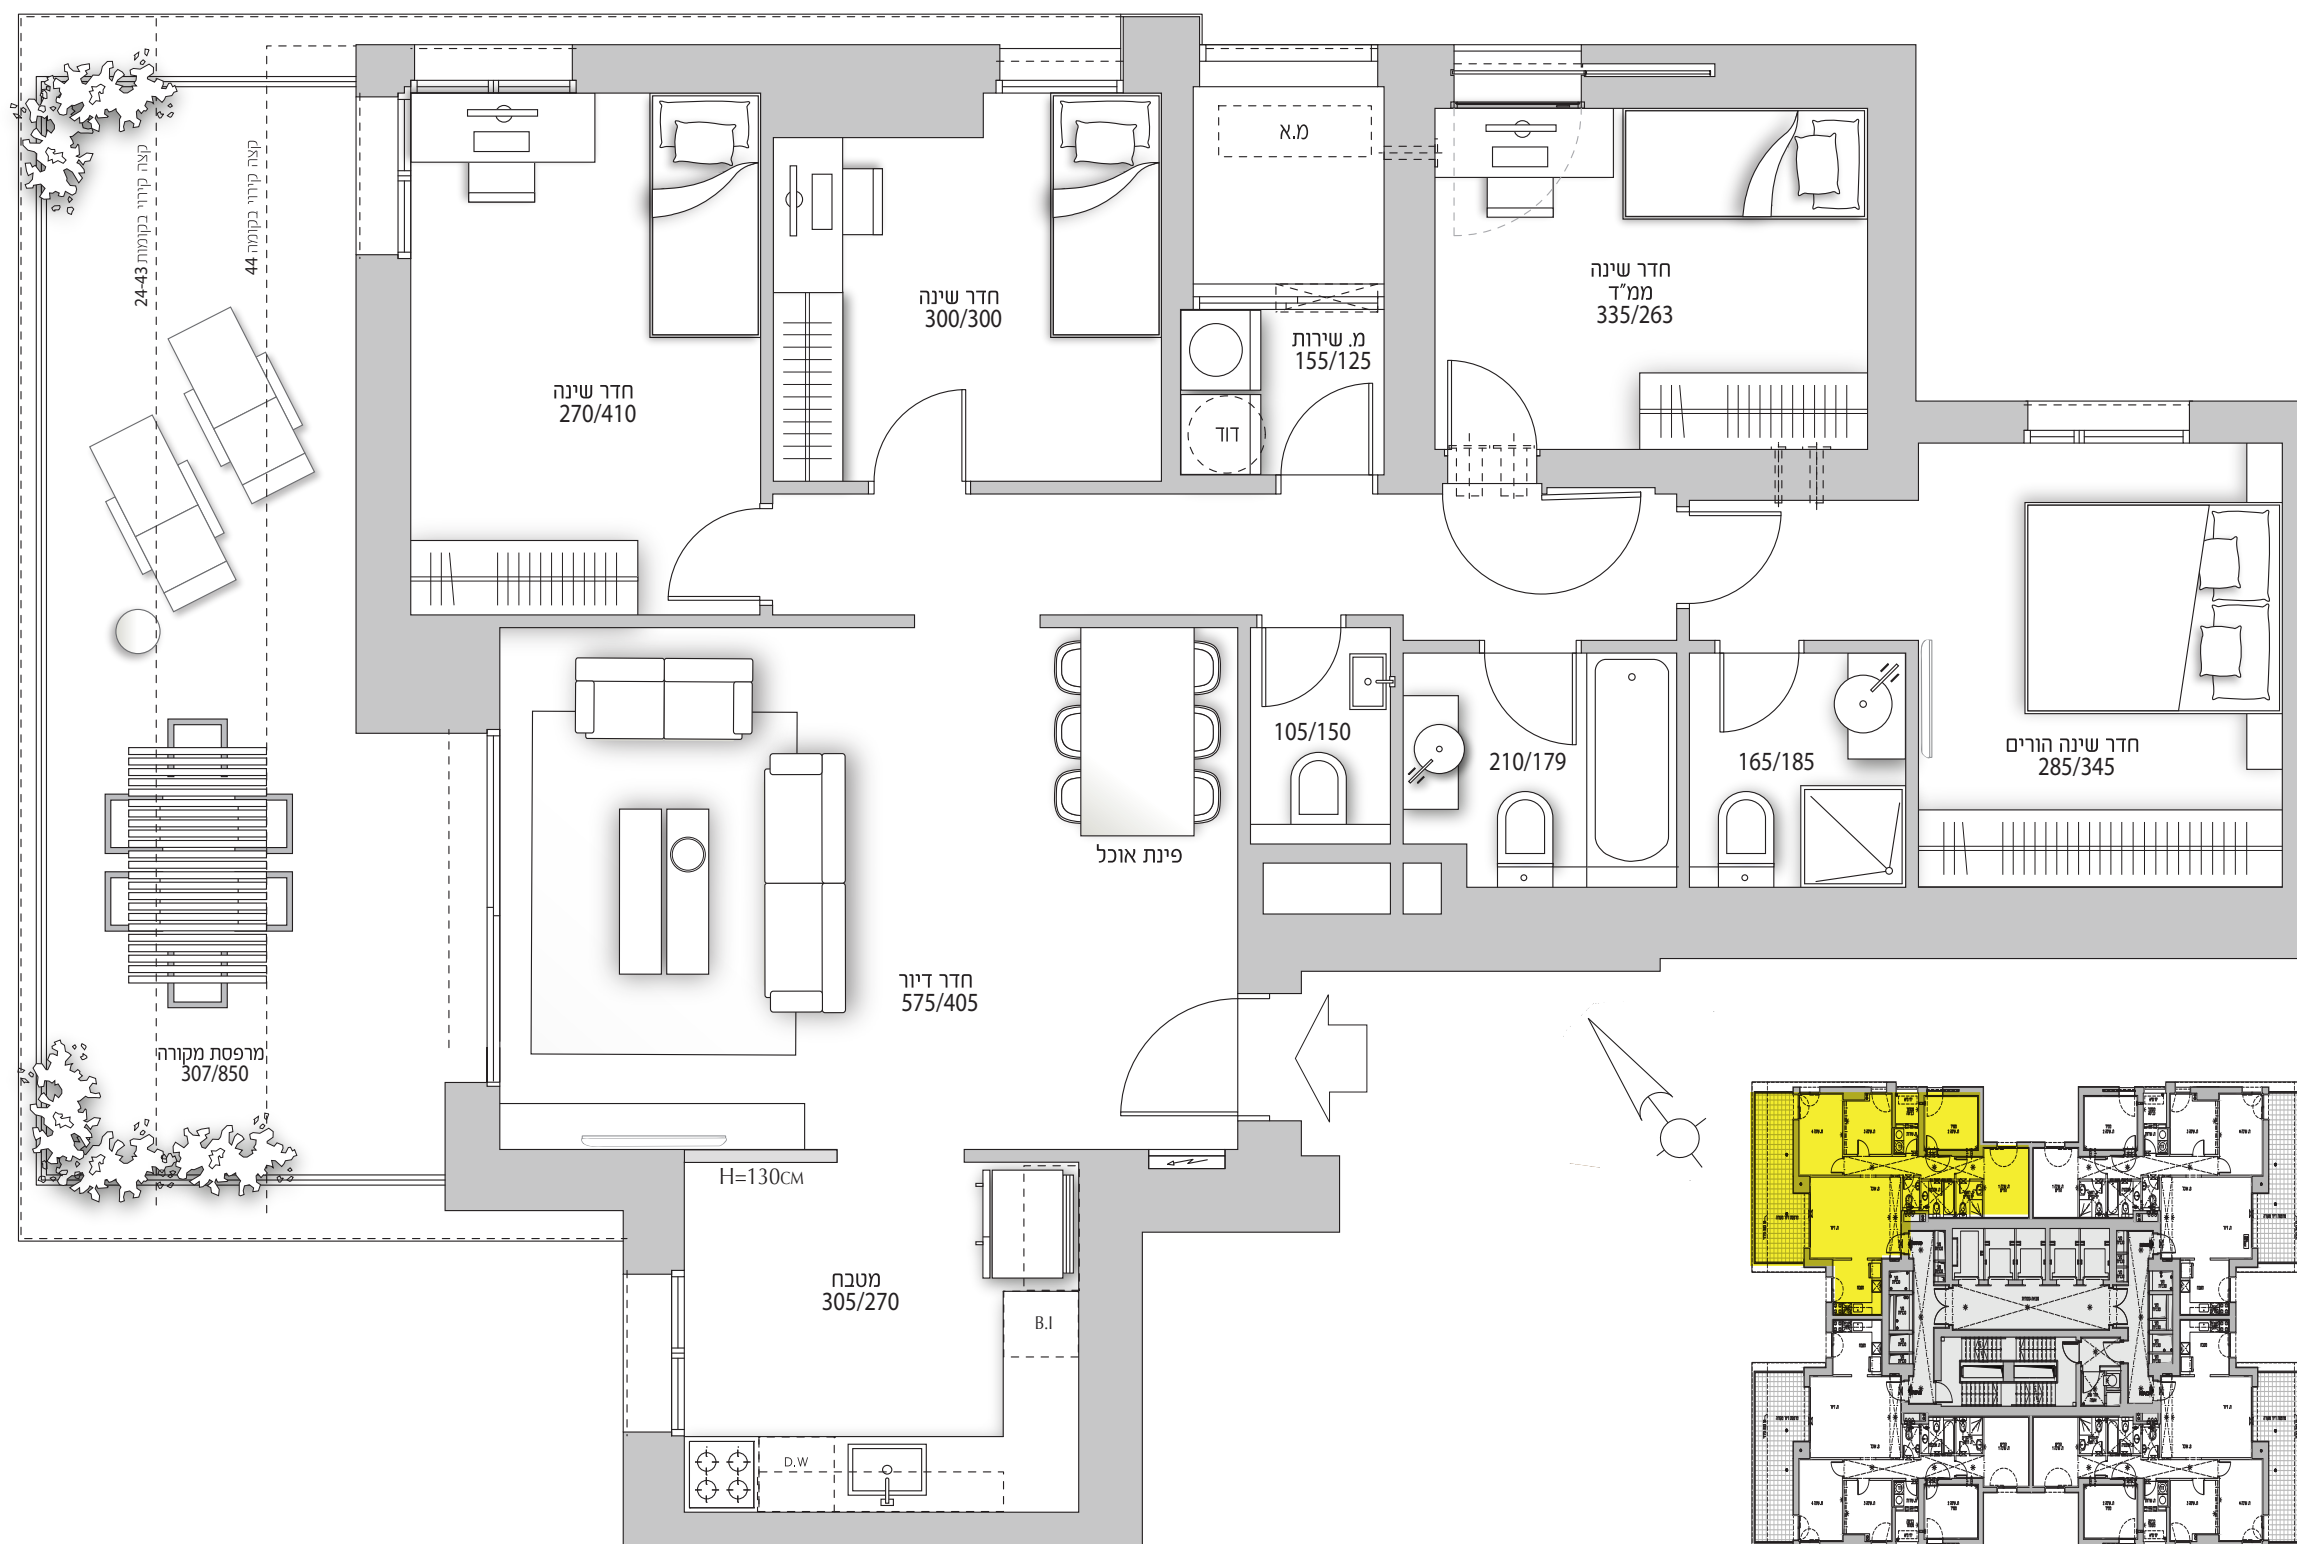

המגדל

- מגדל מפואר ויוקרתי
- לובי כניסה מפואר המתנשא לגובה של כ-7 מטר
- חיפוי חיצוני באבן גרניט איכותית
- חניה פרטית מקורה ומחסן לכל דירה
- 5 מעליות מהירות, עם פיקוד DESTINATION, מעוצבות עם מערכת השבת אנרגיה
- חדר כושר מאובזר וממוזג לשימוש דיירי המגדל
- חדר גיימברי מאובזר וממוזג לשימוש ילדי המגדל
- שער כניסה חשמלי בכניסה לחניון הדיירים עם מערכת ליהוי לחיות רישוי
- גנרטור חירום להפעלת מערכות חיוניות
- עמדת שווער בלובי הכניסה עם חיבור אינטרקום
- טלויזיה לכל דירות המגדל
- חדר דואר לנוחיות הדיירים בלובי הכניסה
- שוט אשפה קומתי עם הפרדת פסולת
- פיתוח סביבתי עשיר

הדירה

- מרפסת שמש מרווחת
- מערכת מיזוג מיני מרכזית בכל הדירות
- ריצוף מורצל במספר גוונים במיוחד
- שול עד 60x60
- מערכת סינון בממ"ד בהתקנה עילית
- צבעים בעלי תקן ירוק

חלונות ואלומיניום

- ויטרינות וחלונות בדיגוג כפול
- תריסים ונציאנים בתוך זכוכית בידודית,
- פרט לחלון ממ"ד ולטרינה בחדר מגורים, או שיע
- הכנה לילון חשמלי בוטרינה בחדר מגורים
- חלונות עם פתיחת דריי קיפ

דלתות

- דלת כניסה מעוצבת
- דלתות פנים איכותיות עם מילוי פלקסבורד
- דלת פנים נוספת בממ"ד לשימוש יום יומי

חדרי אמבטיה ורחצה

- אסלה תלויה אחת עם מיכל הדחה סמוי
- בכל הדירות
- בריזם תוצרת גרזה או שיע
- ארונות אמבטיה תלויים עם מראה
- מערכת אינטרפוך 3 דרך בכל הדירות
- הכנה לחימום מים בג

מטבח

- מטבח איכותי הכולל יחידה עומדת לתנור האפיה ולמיקרוגל בדירות 4 חד' ומעלה
- ארונות מטבח מעץ סנדביץ עם מגירות בטריקה שקטה
- ארונות עליוניים עם דלתות קלפה
- בדירות 4 חד' ומעלה
- כיור בהתקנה שטוחה
- ברז מיקסר עומד עם פיה נשלפת
- משטח עבודה מאבן קיסר

חשמל

- לוח חשמל תלת פאזי
- הכנה למערכת קולנוע ביתי בחדר מגורים
- נקודת טלוויזיה וטלפון בכל חדרי השינה
- הכנה לרשת מחשבים בכל החדרים בדירה