



גני טל

אשדוד

דירת 3 חדי

בניין



קנה מידה 1:50



| קומה | מס' דירה |
|------|----------|
| 8    | 30       |

### מקרא

אורור מאוכך

ארון חשמל דירתי

הכנה למעבה מזגן

הגבהת ריצוף במחיד  
בכ- 2 סמ

הנמכת ריצוף בכ- 4 סמ

צינורות אורור 14"-8"

מערכת סינון  
אוויר במחיד

דוד מים חמים

הכנה למכונה/  
מייבש כביסה

מתלה כביסה

הכנה לכיריים

הכנה למדיח כלים

יציאה למרפסת

הכנה למזגן

ברז שריפה 2"

ברז גן במרפסת/ חצר

מחלק מים

קולטן/צניח/צמיג

קולטן מי גשם

צינורות סולאריים

קו קירוי עליון

תקרה מונמכת

שטחים משותפים  
לדיירי הבניין

מרפסת שמש

06.08.2020


תאריך :

חתימת החברה:

חתימת הרובש:

ראה רשימת הערות בתחילת חוברת זו

**דאובר**  
**ARCHITECTS**  
רחיבן יחודה 3. ת"א 5227717, Tel-Aviv Tel. 03-5227717  
E-mail: dauber@dauber-arch.co.il Fax 03-5237969

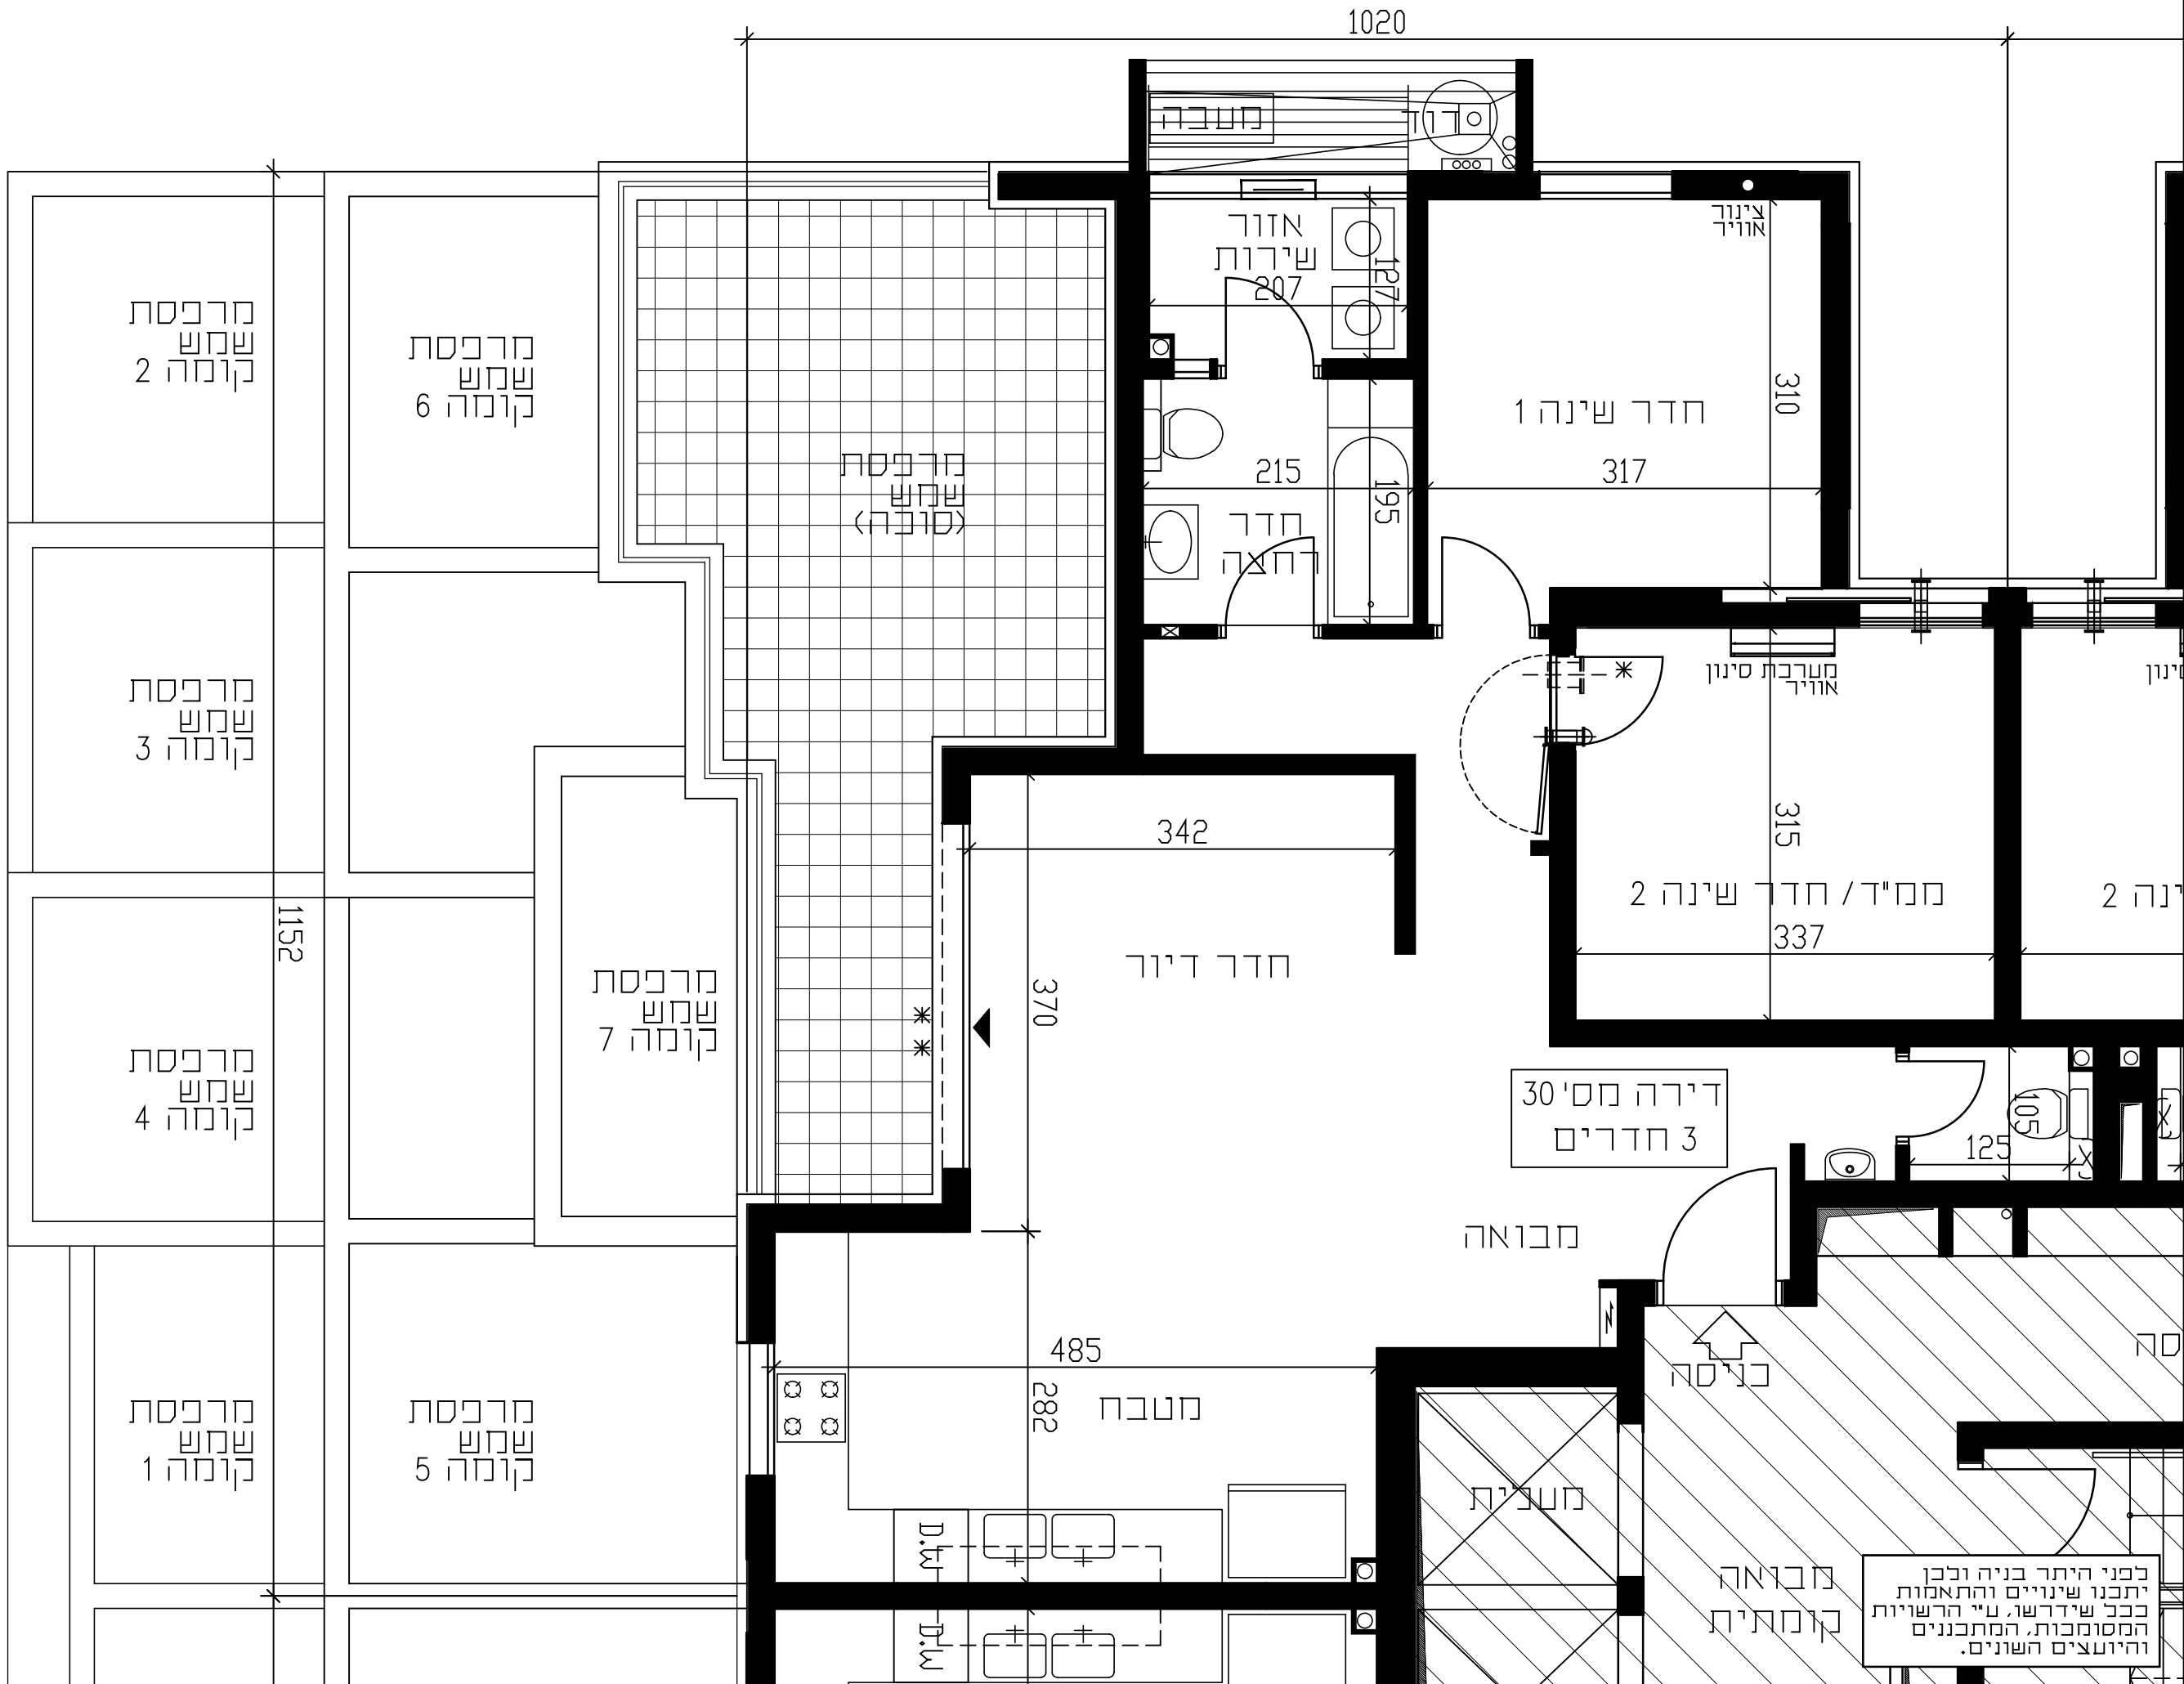

לפני היתר בניה ולכן  
יתכנו שינויים והתאמות  
בכל שידרשו, ט"י הרשויות  
המסומכות, המתכננים  
והיועצים השונים.