



גני טל

אשדוד

דירת 3 חדרי

בניין H



קנה מידה 1:50



קומה	מס' דירה
8	33

מקרא

אזור מאוכף

ארון חשמל דירתי

הכנה למעבה מזגן

הגבהת ריצוף במסיד בכ- 2 ס"מ

הנמכת ריצוף בכ- 4 ס"מ

צינורות אזור י"4-8"

מערכת סינון אוויר במסיד

דוד מים חמים

הכנה למכונה/מייבש כביסה

מתלה כביסה

הכנה לכיריים

הכנה למדיח ככים

יציאה למרפסת

הכנה למזגן

ברז שריפה 2"

ברז גן במרפסת/ חצר

מחלק מים

קובטן/צנים/צמיג

קובטן מי גשם

צינורות סוכאריים

קו קירוי עליון

תקרה מונמכת

שטחים משותפים לדירי הבניין

מרפסת שמש

תאריך: 06.08.2020


חתימת החברה:

חתימת הרוכש:

ראה רשימת הערות בתחילת חוברת זו

דאובר DAUBER ARCHITECTS אדריכלים

רח' בני יהודה 3, ת"א נבו, 03-5227717 Tel., 03-5237969 Fax
E-mail: dauber@dauber-arch.co.il

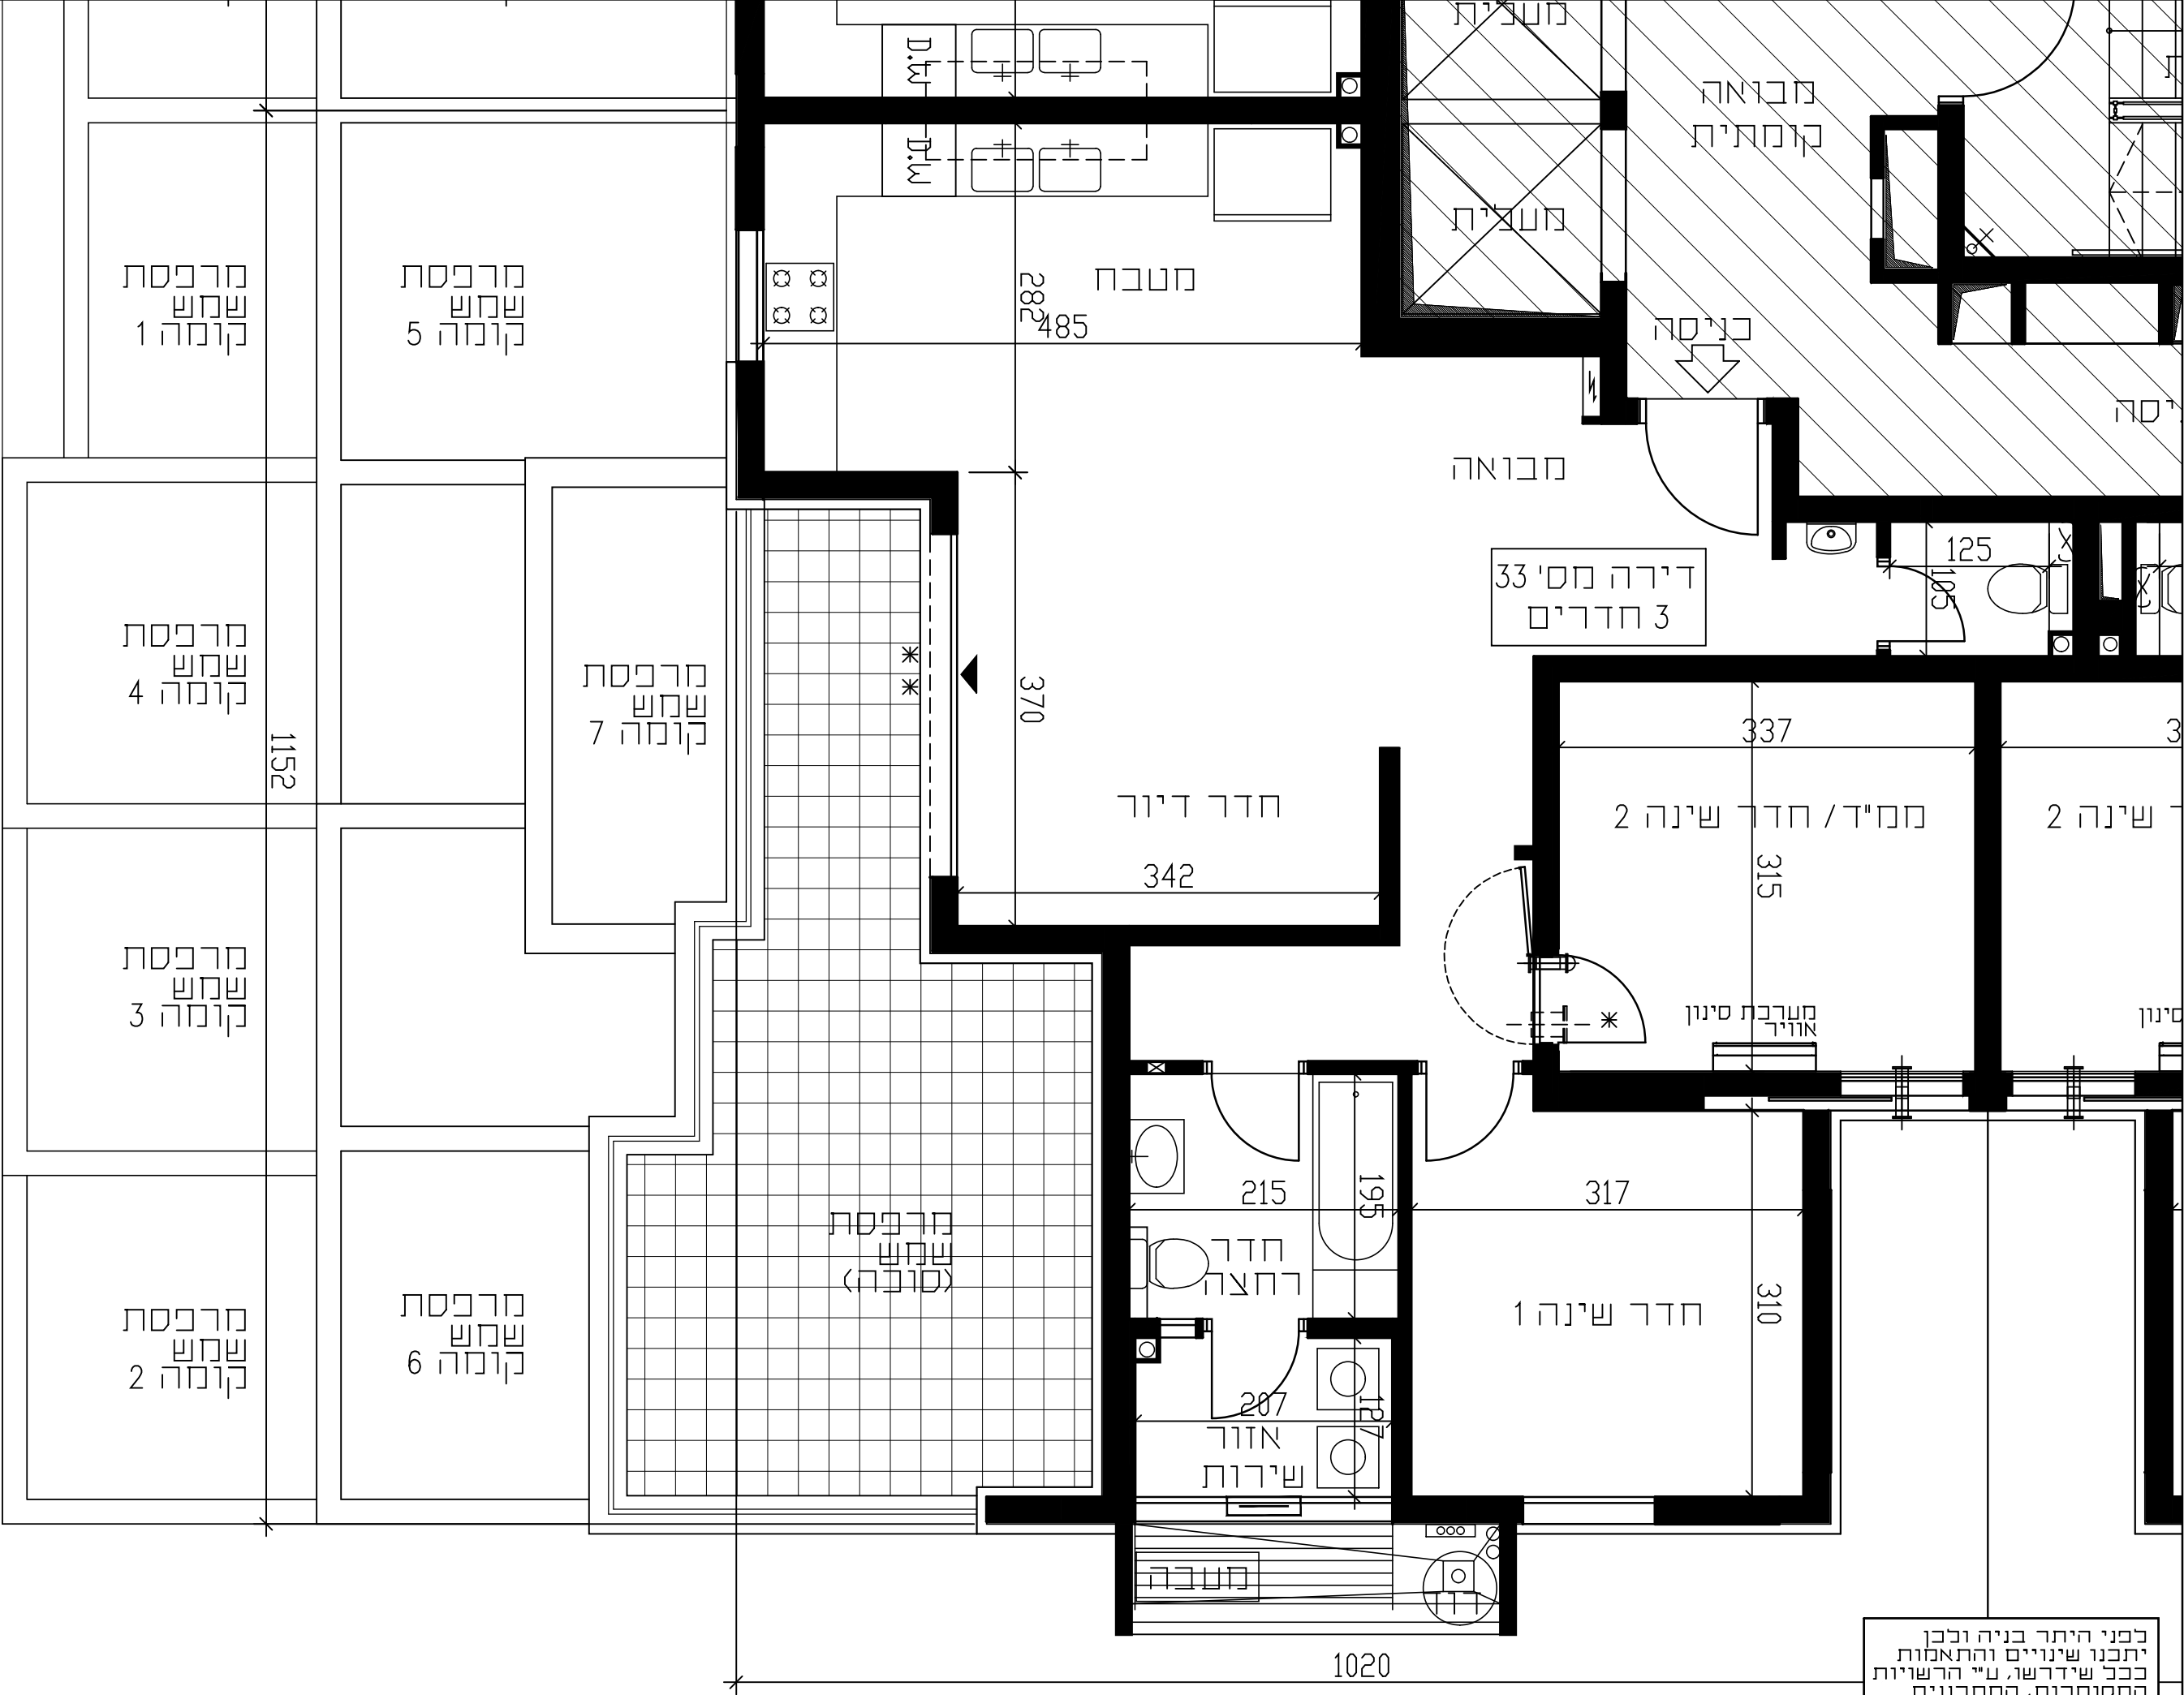

לפני היתר בניה ולכן
יתכנו שינויים והתאמות
כבכ שידרשו, ע"י הרשויות
המסומכות, המתכננים
והיועצים השונים.