



גני טל

אשדוד

דירת 3 חדי

בניין A



קנה מידה 1:50



קומה	מס' דירה
8	30

מקרא

(X) אוורור מאובט

⚡ ארון חשמל דירתי

☒ הכנה למעבה מזגן

✱ הגבהת ריצוף בממד בכ- 2 ס"מ

✱✱ הנמכת ריצוף בכ- 4 ס"מ

⦿ צינורות אוורור 14"-8" Ø

☒ מערכת סינון אוויר בממד

⦿ דוד מים חמים

⦿ הכנה למכונה/מייבש כביסה

☒ מתלה כביסה

☒ הכנה לכיריים

☒ הכנה למדיח כלים

☒ יציאה למרפסת

☒ הכנה למזגן

✂ ברז שריפה 2"

✂ ברז גן במרפסת/חצר

☒ מחלק מים

⦿ קולטן/צניד/צמיג

⦿ קולטן מי גשם

☒ צינורות סולאריים

☒ קו קירוי עליון

☒ תקרה מונמכת

☒ שטחים משותפים לדיירי הבניין

☒ מרפסת שמש


תאריך: 06.08.2020

חתימת החברה:

חתימת הרובש:

ראה רשימת הערות בתחילת חוברת זו

דאובד
ARCHITECTS
אדריכלים
Ben Yehuda st., Tel-Aviv Tel. 03-5227717
רח' בן יהודה 3, ת"א טל. 03-5227717
E-mail: dauber@dauber-arch.co.il Fax 03-5237969

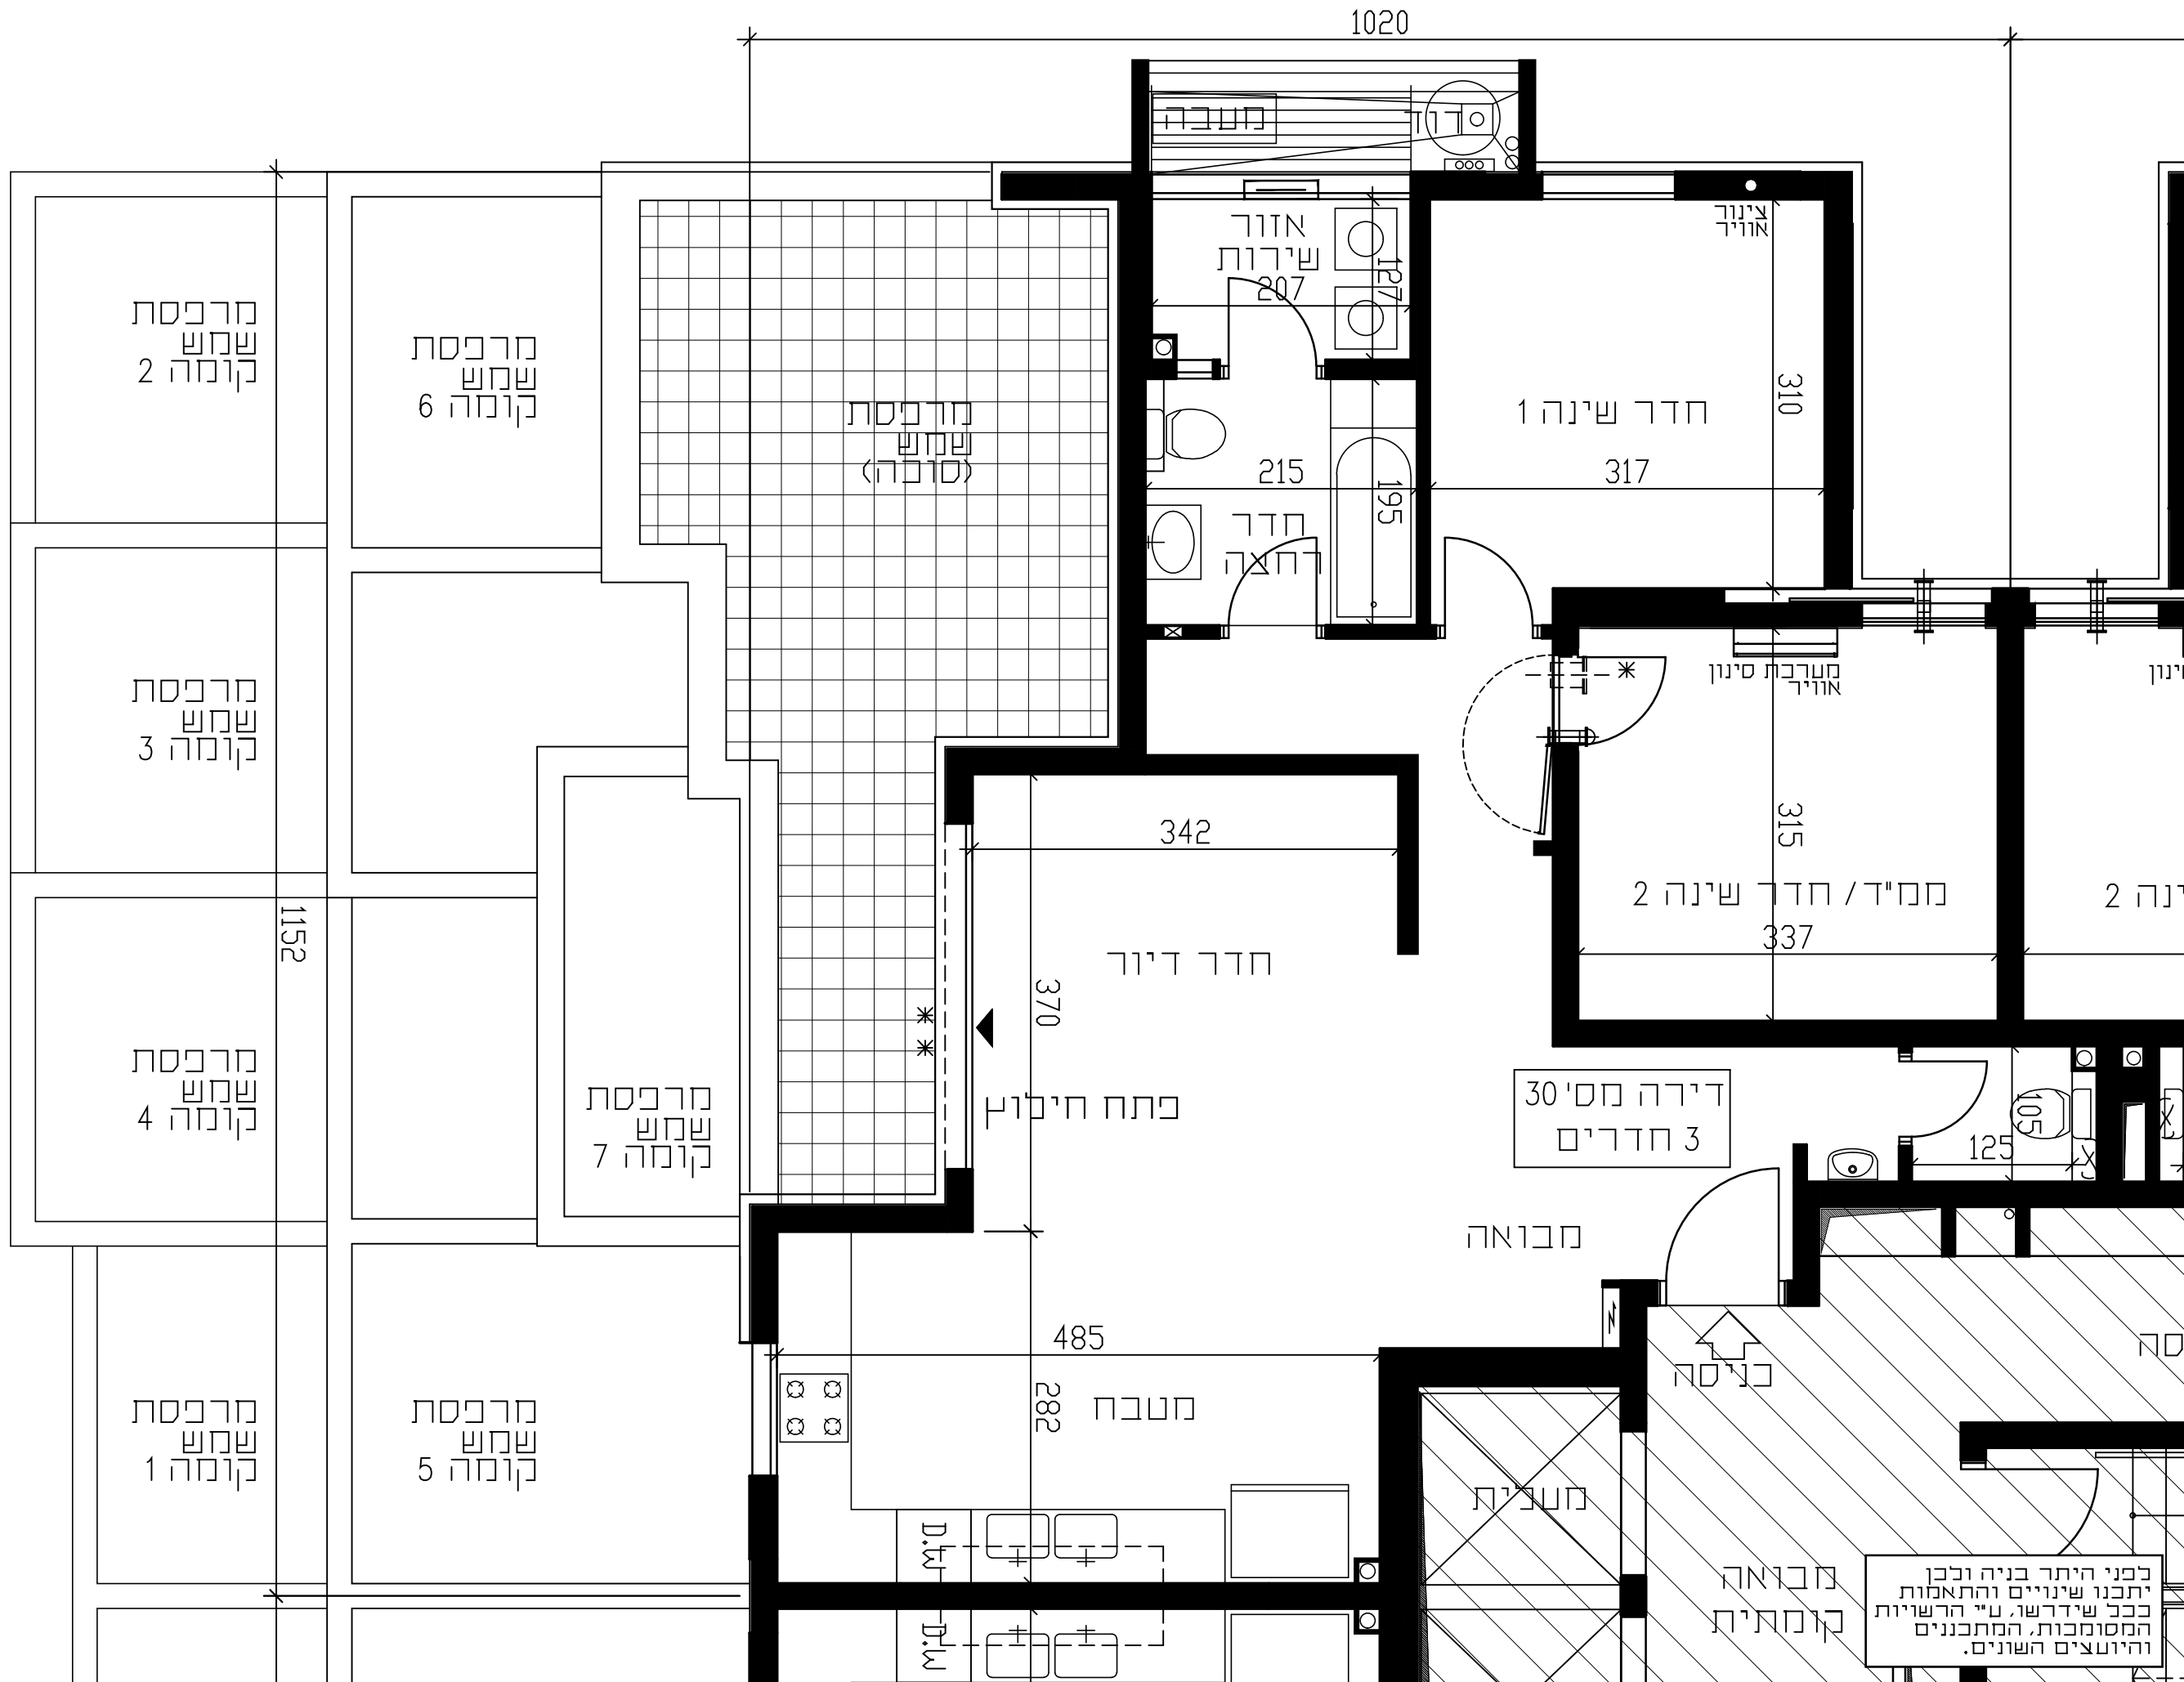

לפני היתר בניה ולכן
יתכנו שינויים והתאמות
בכל שידרשו, ט"י הרשויות
המסומכות, המתכננים
והיועצים השונים.