



גני טל

אשדוד

דירת 3 חדי

בניין A



קנה מידה 1:50



קומה	מס' דירה
8	33

מקרא

- אזור מאוכך
- ארון חשמל דירתי
- הכנה למעבה מזגן
- הגבהת ריצוף בממד בכ- 2 ס"מ
- הנמכת ריצוף בכ- 4 ס"מ
- צינורות אזור י"4-8"
- מערכת סינון אוויר בממד
- דוד מים חמים
- הכנה למכונה/מייבש כביסה
- מתלה כביסה
- הכנה לכיריים
- הכנה למדיח כלים
- יציאה למרפסת
- הכנה למזגן
- ברז שריפה 2"
- ברז גן במרפסת/חצר
- מחלק מים
- קובטן/צנים/צמיג
- קובטן מי גשם
- צינורות סוכאריים
- קו קירוי עליון
- תקרה מונמכת
- שטחים משותפים לדירי הבניין
- מרפסת שמש

תאריך: 06.08.2020

חתימת החברה:


חתימת הרוכש:

דאה רשימת הערות בתחילת חוברת זו

דאובר DAUBER ARCHITECTS אדריכלים

רח' בני יהודה 3, ת"א 6100, טל: 03-5227717, פקס: 03-5237989

E-mail: dauber@dauber-arch.co.il

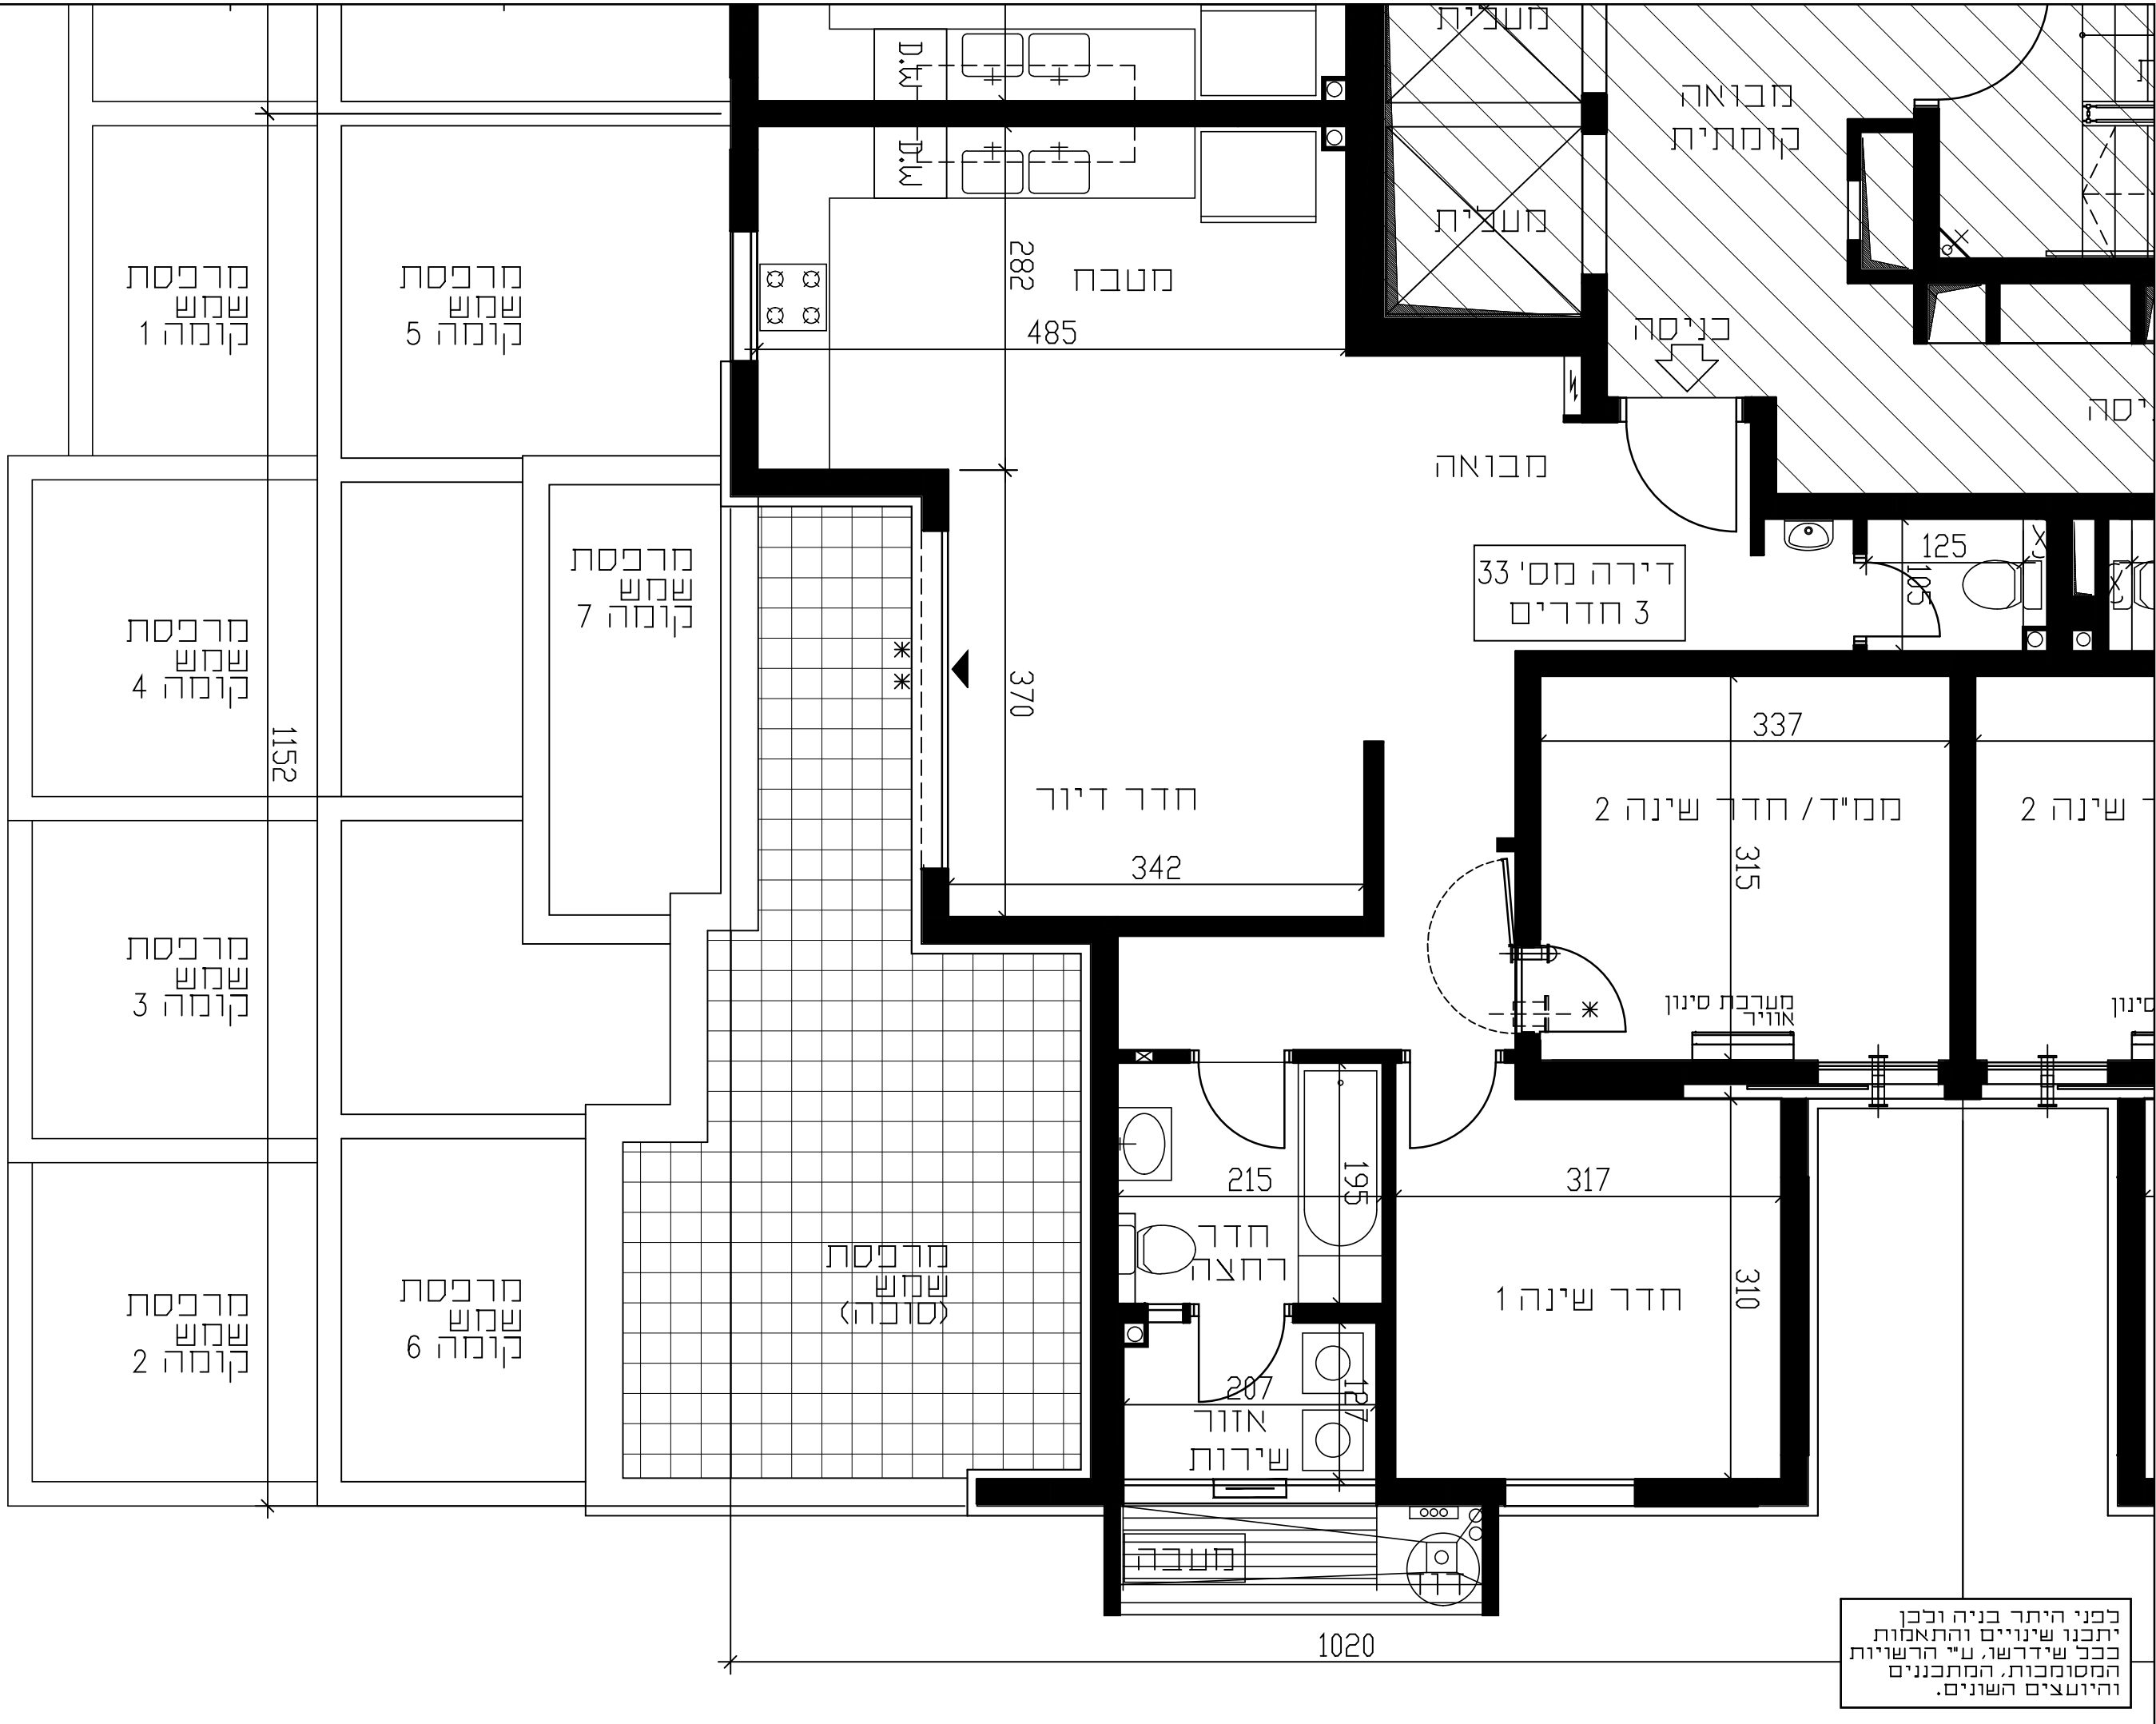

לפני היתר בניה ולכן
יתכנו שינויים והתאמות
כבכ שידרשו, ע"י הרשויות
המסומכות, המתכננים
והיועצים השונים.