



גני טל

אשדוד

דירת 3 חדר

בניין B



קנה מידה 1:50



קומה	מס' דירה
8	32

מקרא

- אורוד מאוכך
- ארון חשמל דירתי
- הכנה למעבה מזגן
- הגבהת ריצוף במחיד בכ- 2 ס"מ
- הנמכת ריצוף בכ- 4 ס"מ
- צינורות אורוד י" 8-14 Ø
- מערכת סינון אוויר במחיד
- דוד מים חמים
- הכנה למכונה/מייבש כביסה
- מתלה כביסה
- הכנה לכיריים
- הכנה למדיח כלים
- יציאה למרפסת
- הכנה למזגן
- ברז שריפה י" 2
- ברז גן במרפסת/חצר
- מחלק מים
- קולטן/צננים/צמיג
- קולטן מי גשם
- צינורות סולאריים
- קו קירוי עליון
- תקרה מונמכת
- שטחים משותפים כדיירי הבניין
- מרפסת שמש

06.08.2020


תאריך :

חתימת החברה:

חתימת הרובש:

ראה רשימת הערות בתחילת חוברת זו

דאובר
ARCHITECTS
ד"ר דאובר
Ben Yehuda st., Tel-Aviv Tel. 03-5227717
E-mail: dauber@dauber-arch.co.il Fax 03-5237969

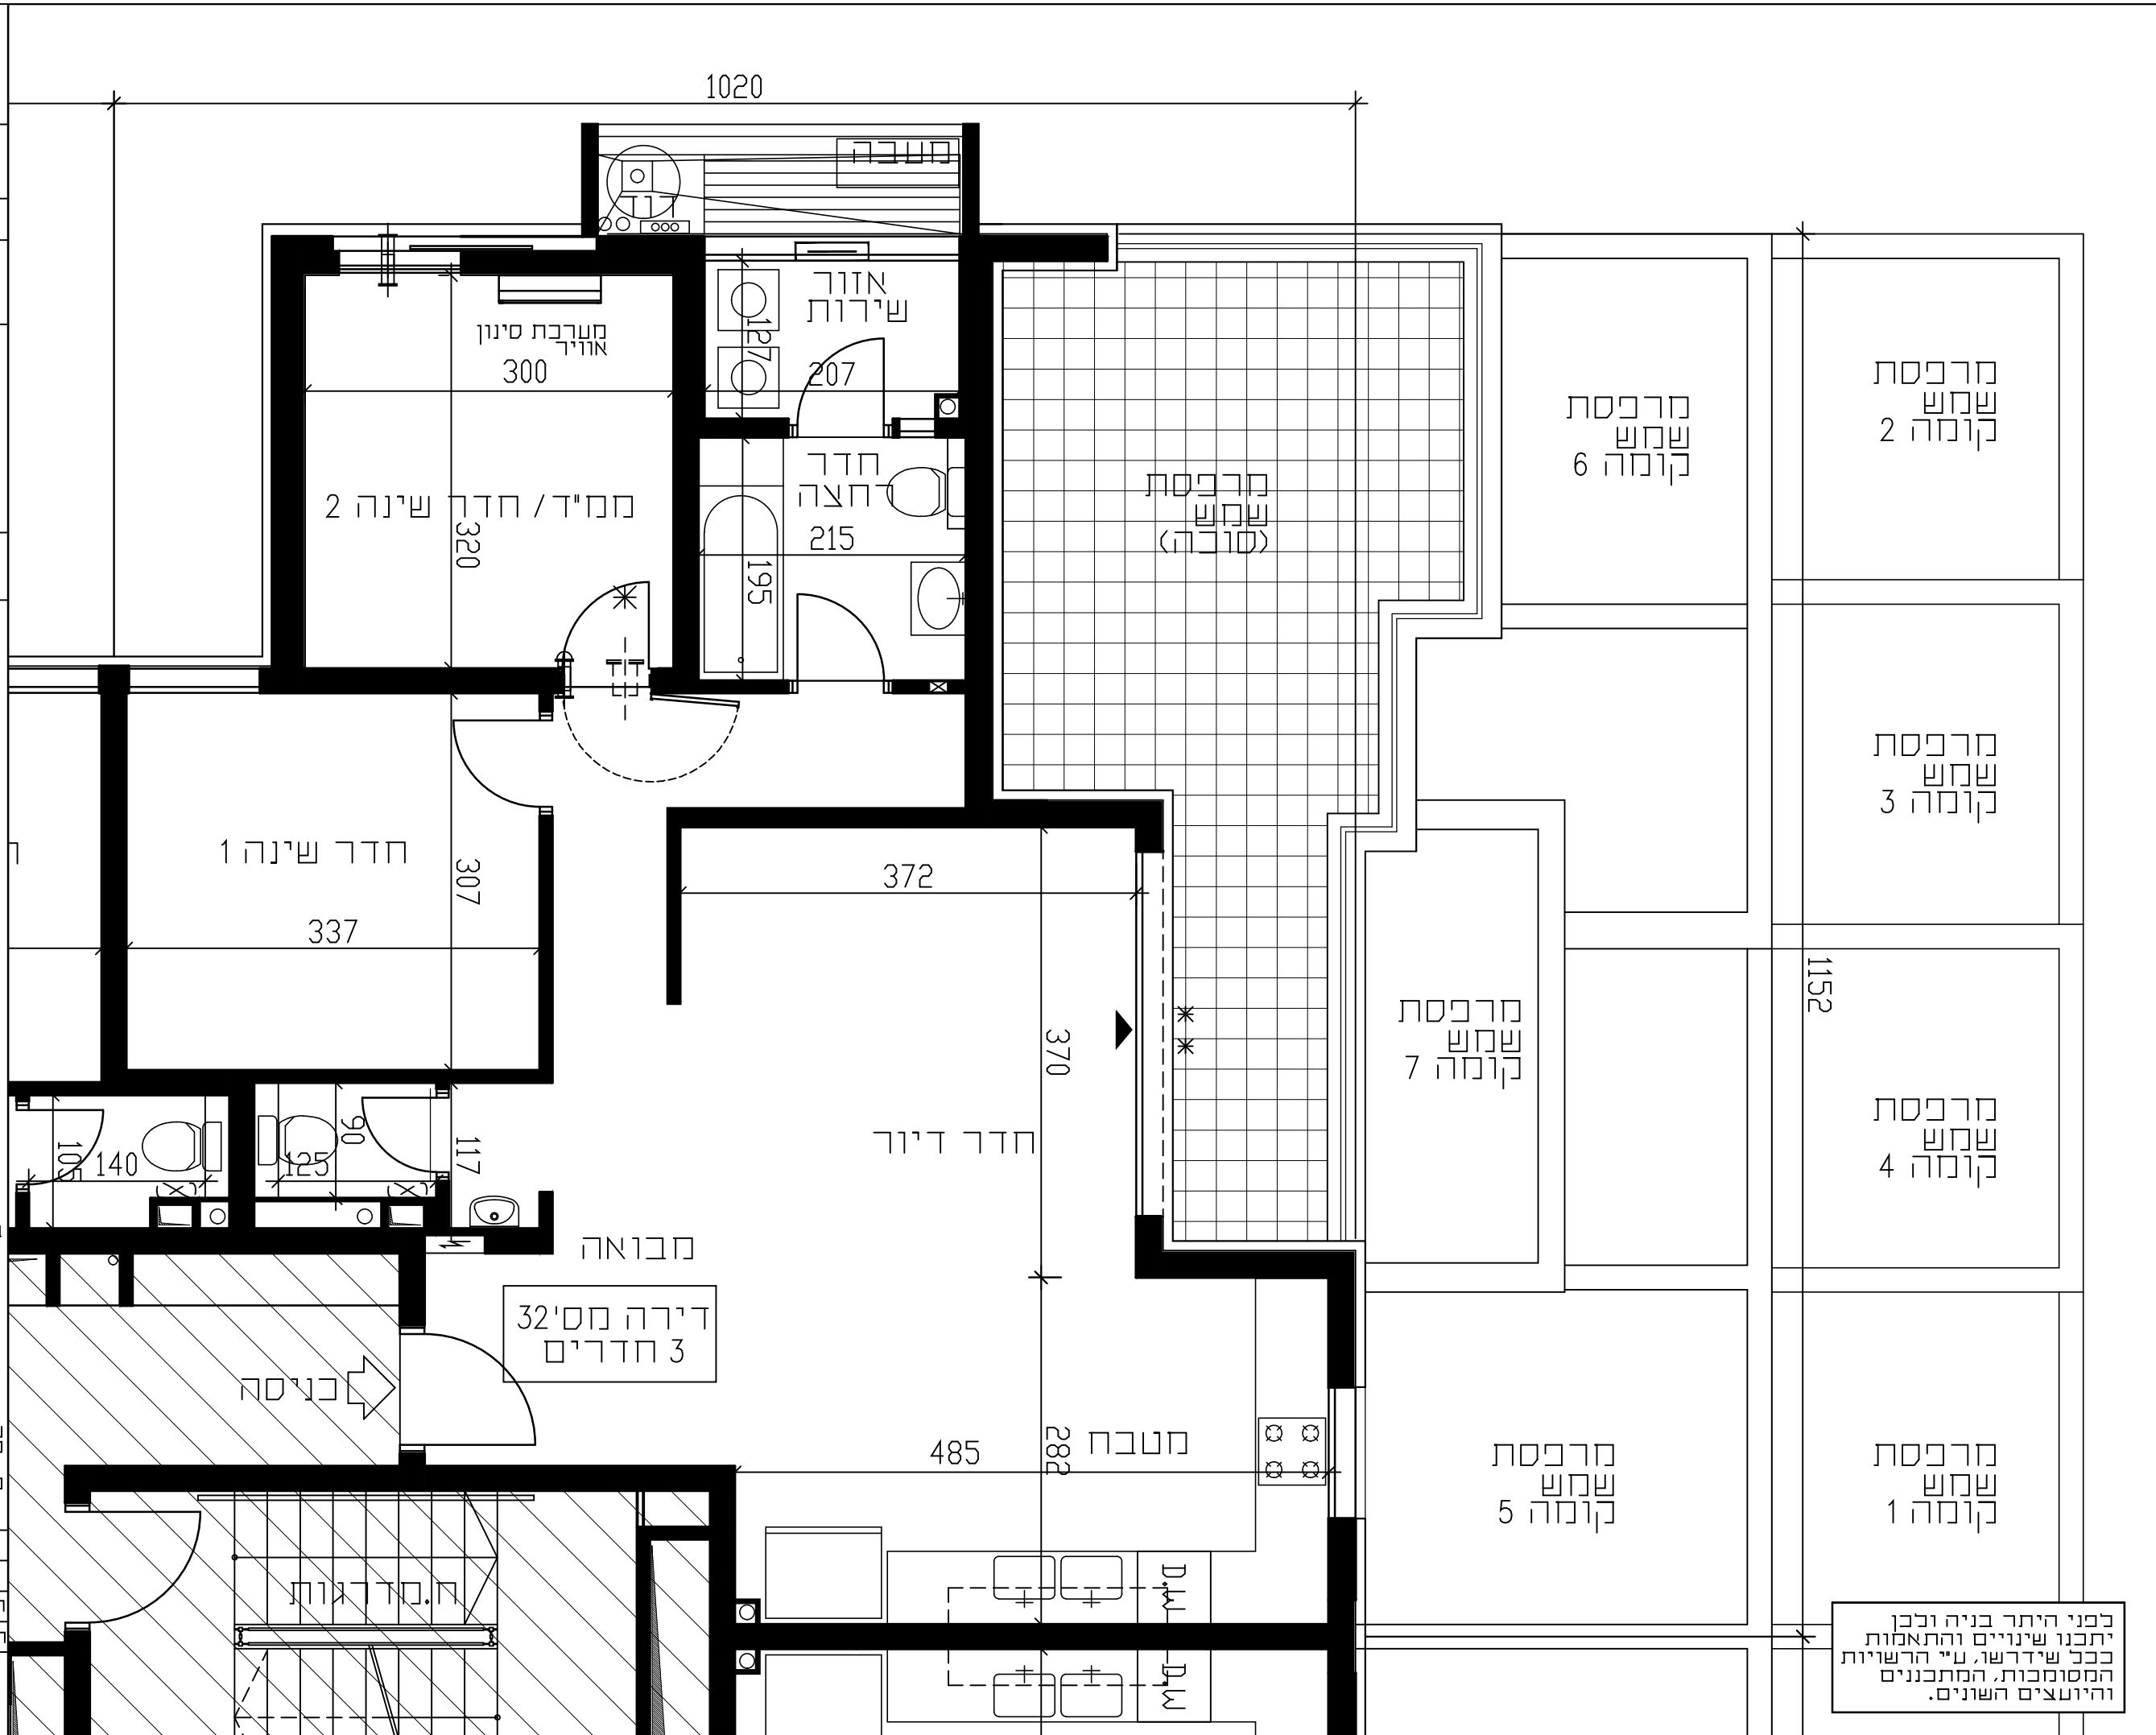

כפני היתר בניה ולכן
יתכנו שינויים והתאמות
בכל שידרשו, ע"י הרשויות
המסומכות, המתכננים
והיועצים השונים.