



גני תל

אשדוד

דירת 3 חדר

בניין B



קנה מידה 1:50



קומה	מס' דירה
8	33

מקרא

- אורוד מאוכל
- ארון חשמל דירתי
- הכנה למעבה מזגן
- הגבהת ריצוף במסיד בכ- 2 ס"מ
- הנמכת ריצוף בכ- 4 ס"מ
- צינורות אורוד י" 8-14"
- מערכת סינון אורוד במסיד
- דוד מים חמים
- הכנה למכונה/מייבש כביסה
- מתלה כביסה
- הכנה לכיריים
- הכנה למדיח כלים
- יציאה למרפסת
- הכנה למזגן ברז שריפה י" 2
- ברז גן במרפסת/חצר מחלק מים
- קולטן/צננים/צמיג קולטן מי גשם
- צינורות סולאריים קו קירוי עליון
- תקרה מונמכת
- שטחים משותפים כדיירי הבניין
- מרפסת שמש


תאריך: 06.08.2020

חתימת החברה:

חתימת הרובש:

ראה רשימת הערות בתחילת חוברת זו

דאובר
ARCHITECTS
ד"ר בני יחור 3, ת"א, טל: 03-5227717, פקס: 03-5237969
E-mail: dauber@dauber-arch.co.il

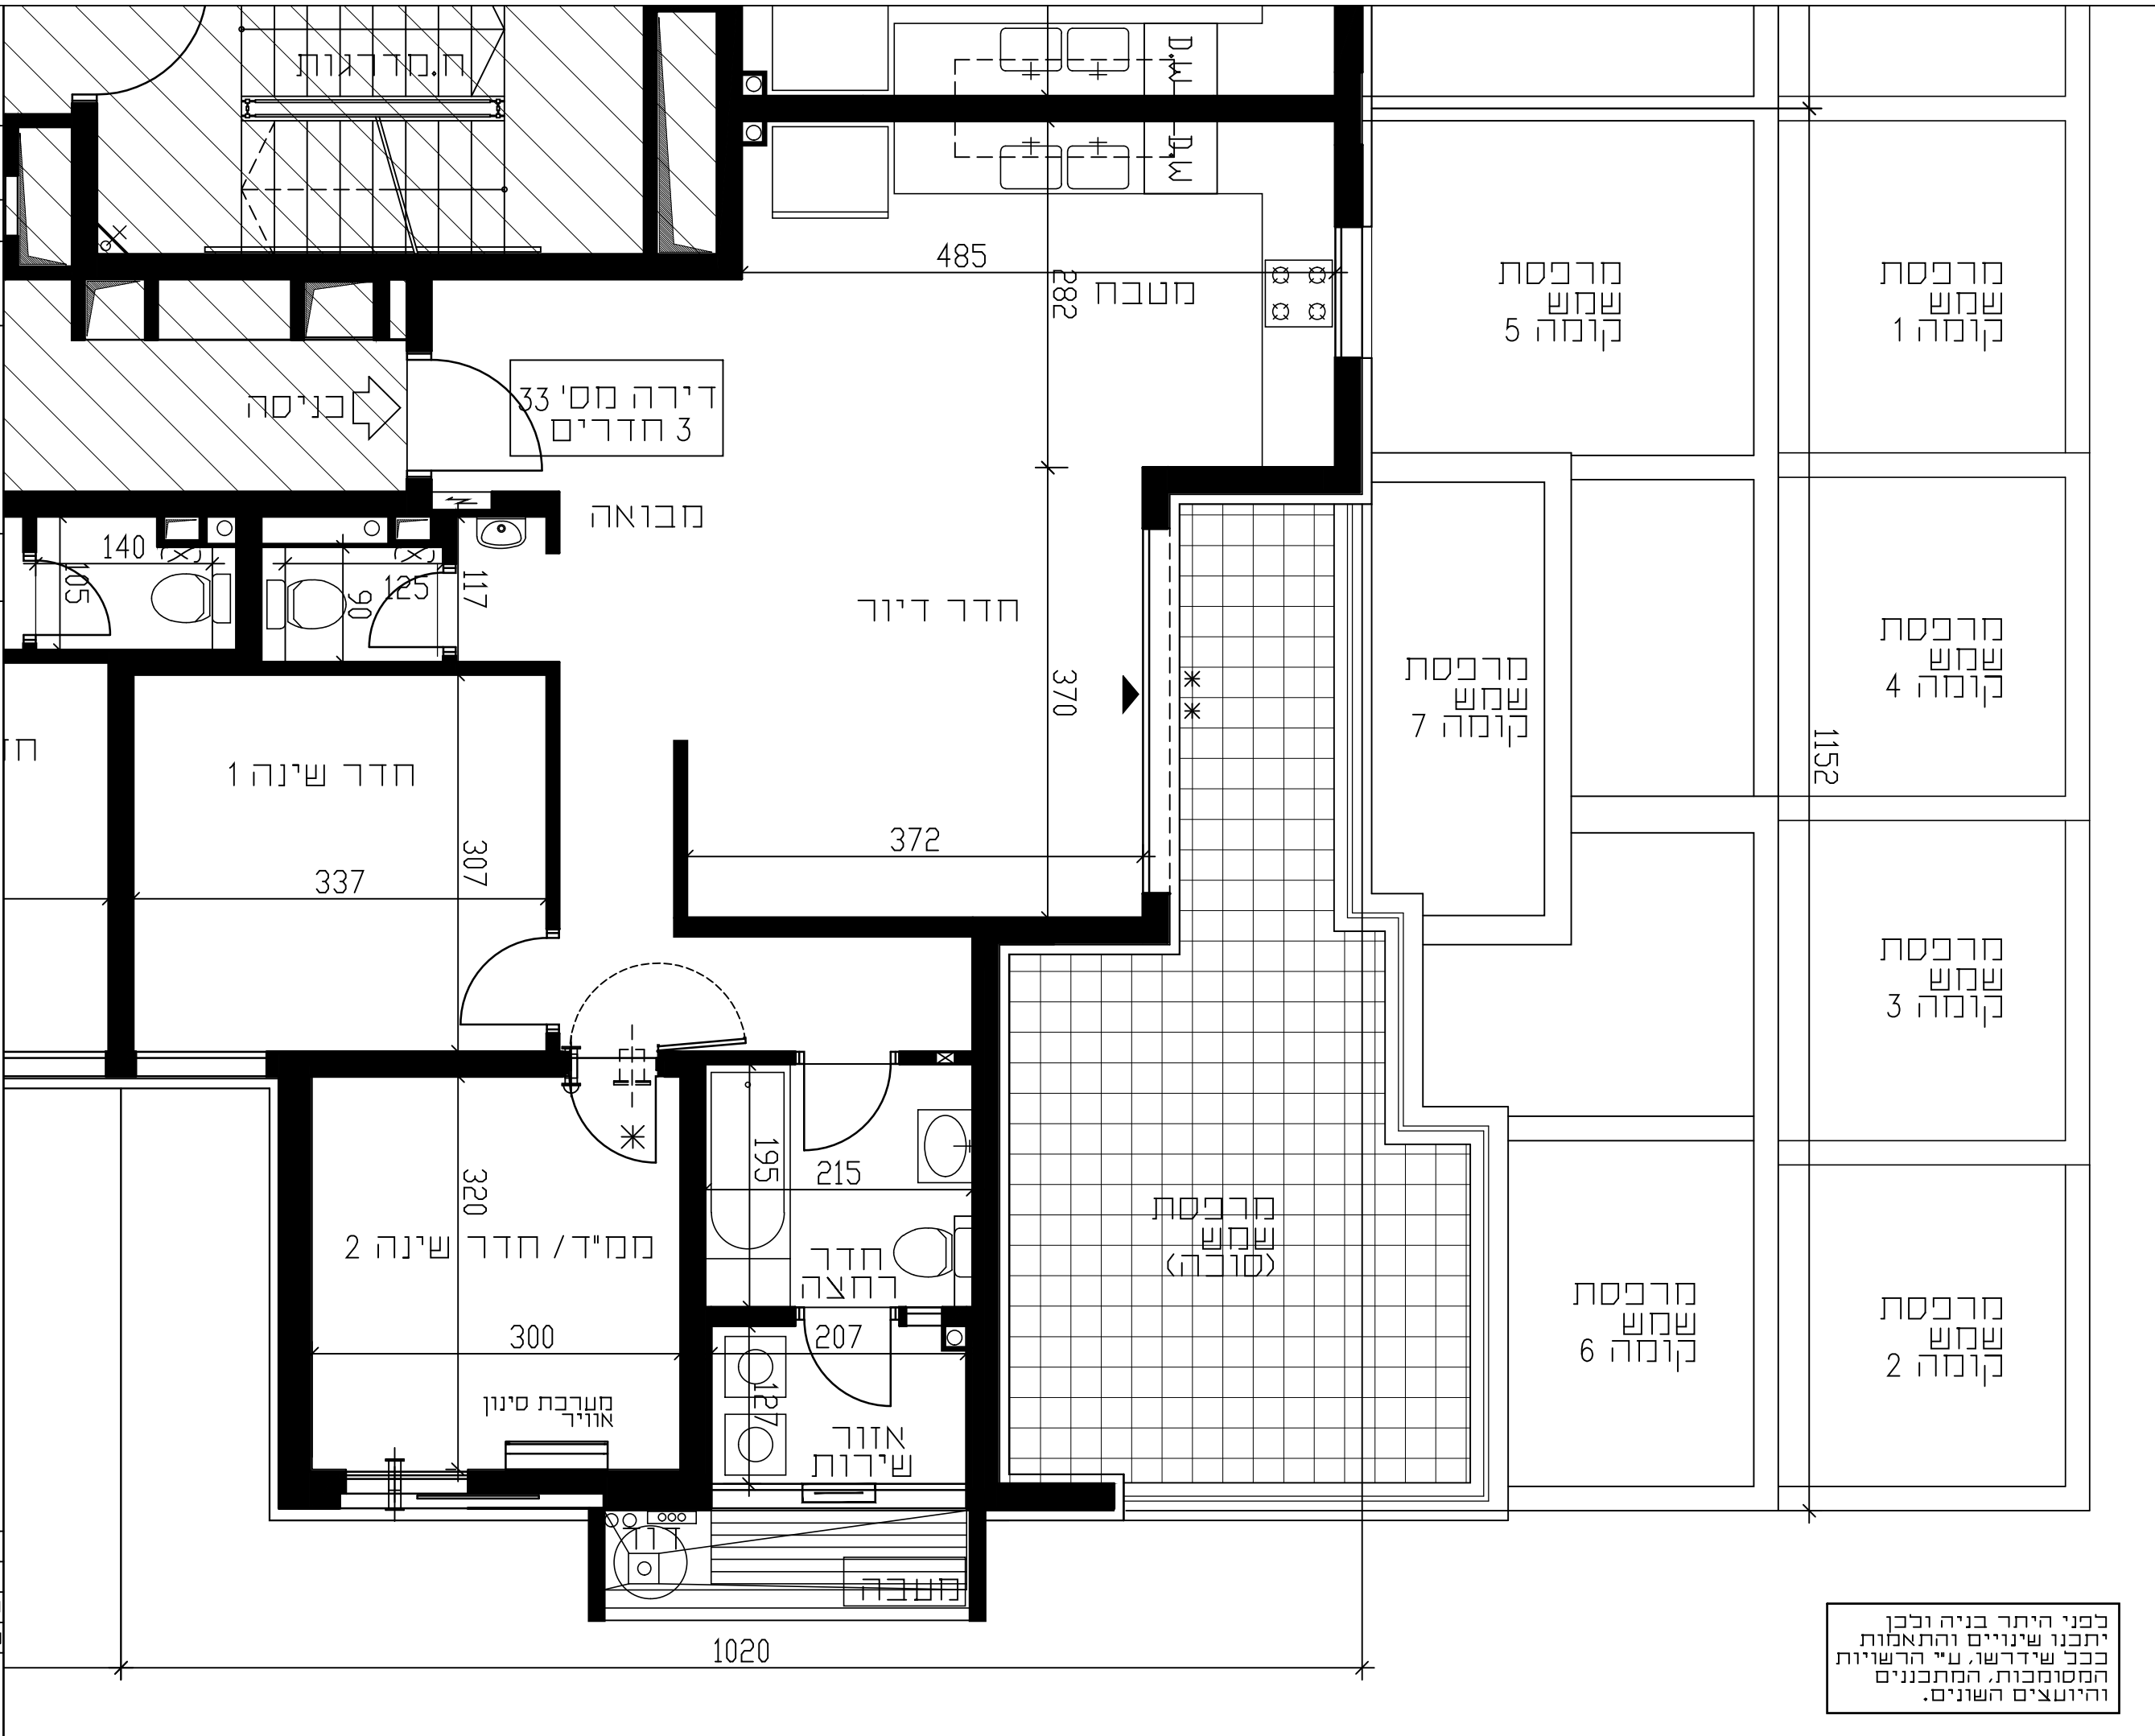

כפני היתר בניה ולכן
יתכנו שינויים והתאמות
ככל שידרשו, ע"י הרשויות
המסמכות, המתכננים
והיועצים השונים.