



גני טל

אשדוד

דירת 3 חד'

בניין



קנה מידה 1:50



קומה	חסי' דירה
8	34

מקרא

נוורוד מאול

אָרױן חשׂמל דײַרטי

הכנה למעבה מזגן

הגבהת ריצוף במח"ד
בכ- 2 ס"מ

הנמכת ריצוף בכ-4 ס"מ

צ'נורות ננורר 8"-14"

מערבית סינן

נוויר בממ"ד

דוד מים חמים

הכנה למכונה/

חייב בש כביסה

מחתלה כביסה

הכנה לכיריים

הכנה למדיח כלים

יציאה למרפסת

הפרוק לתזון

התאריך: 10.10.2019

2019年1月

ברזגן במרפסת/ חצר

בחלק מים

בְּקוֹלֶטוֹן/צוֹנִים/צִמָּה

בְּקוֹלֶטֶן מִי גֶשֶׁם

צינורות סוכלאריים

בְּקוֹ קִירוֹי עֲלִיוֹן

תקרה מונמכת

שטחים משותפים
לדיירי הבניין

חרכסת שחש

06.08.2020	תאריך :
------------	---------


חזית'מת החברה:

זתימת הרכש:

אֵלֶּה רִשְׁמֵי הַטָּרוֹת בְּתַחֲלִיל חוֹבֶרֶת זֶה

DAUBER דאובר
ARCHITECTS אדריכלים

Ben Yehuda st., Tel-Aviv Tel .03-5227717. ת"פ 3, ת"פ 03-5227717.
E-mail: dauber@dauber-arch.co.il Fax: 03-5237989

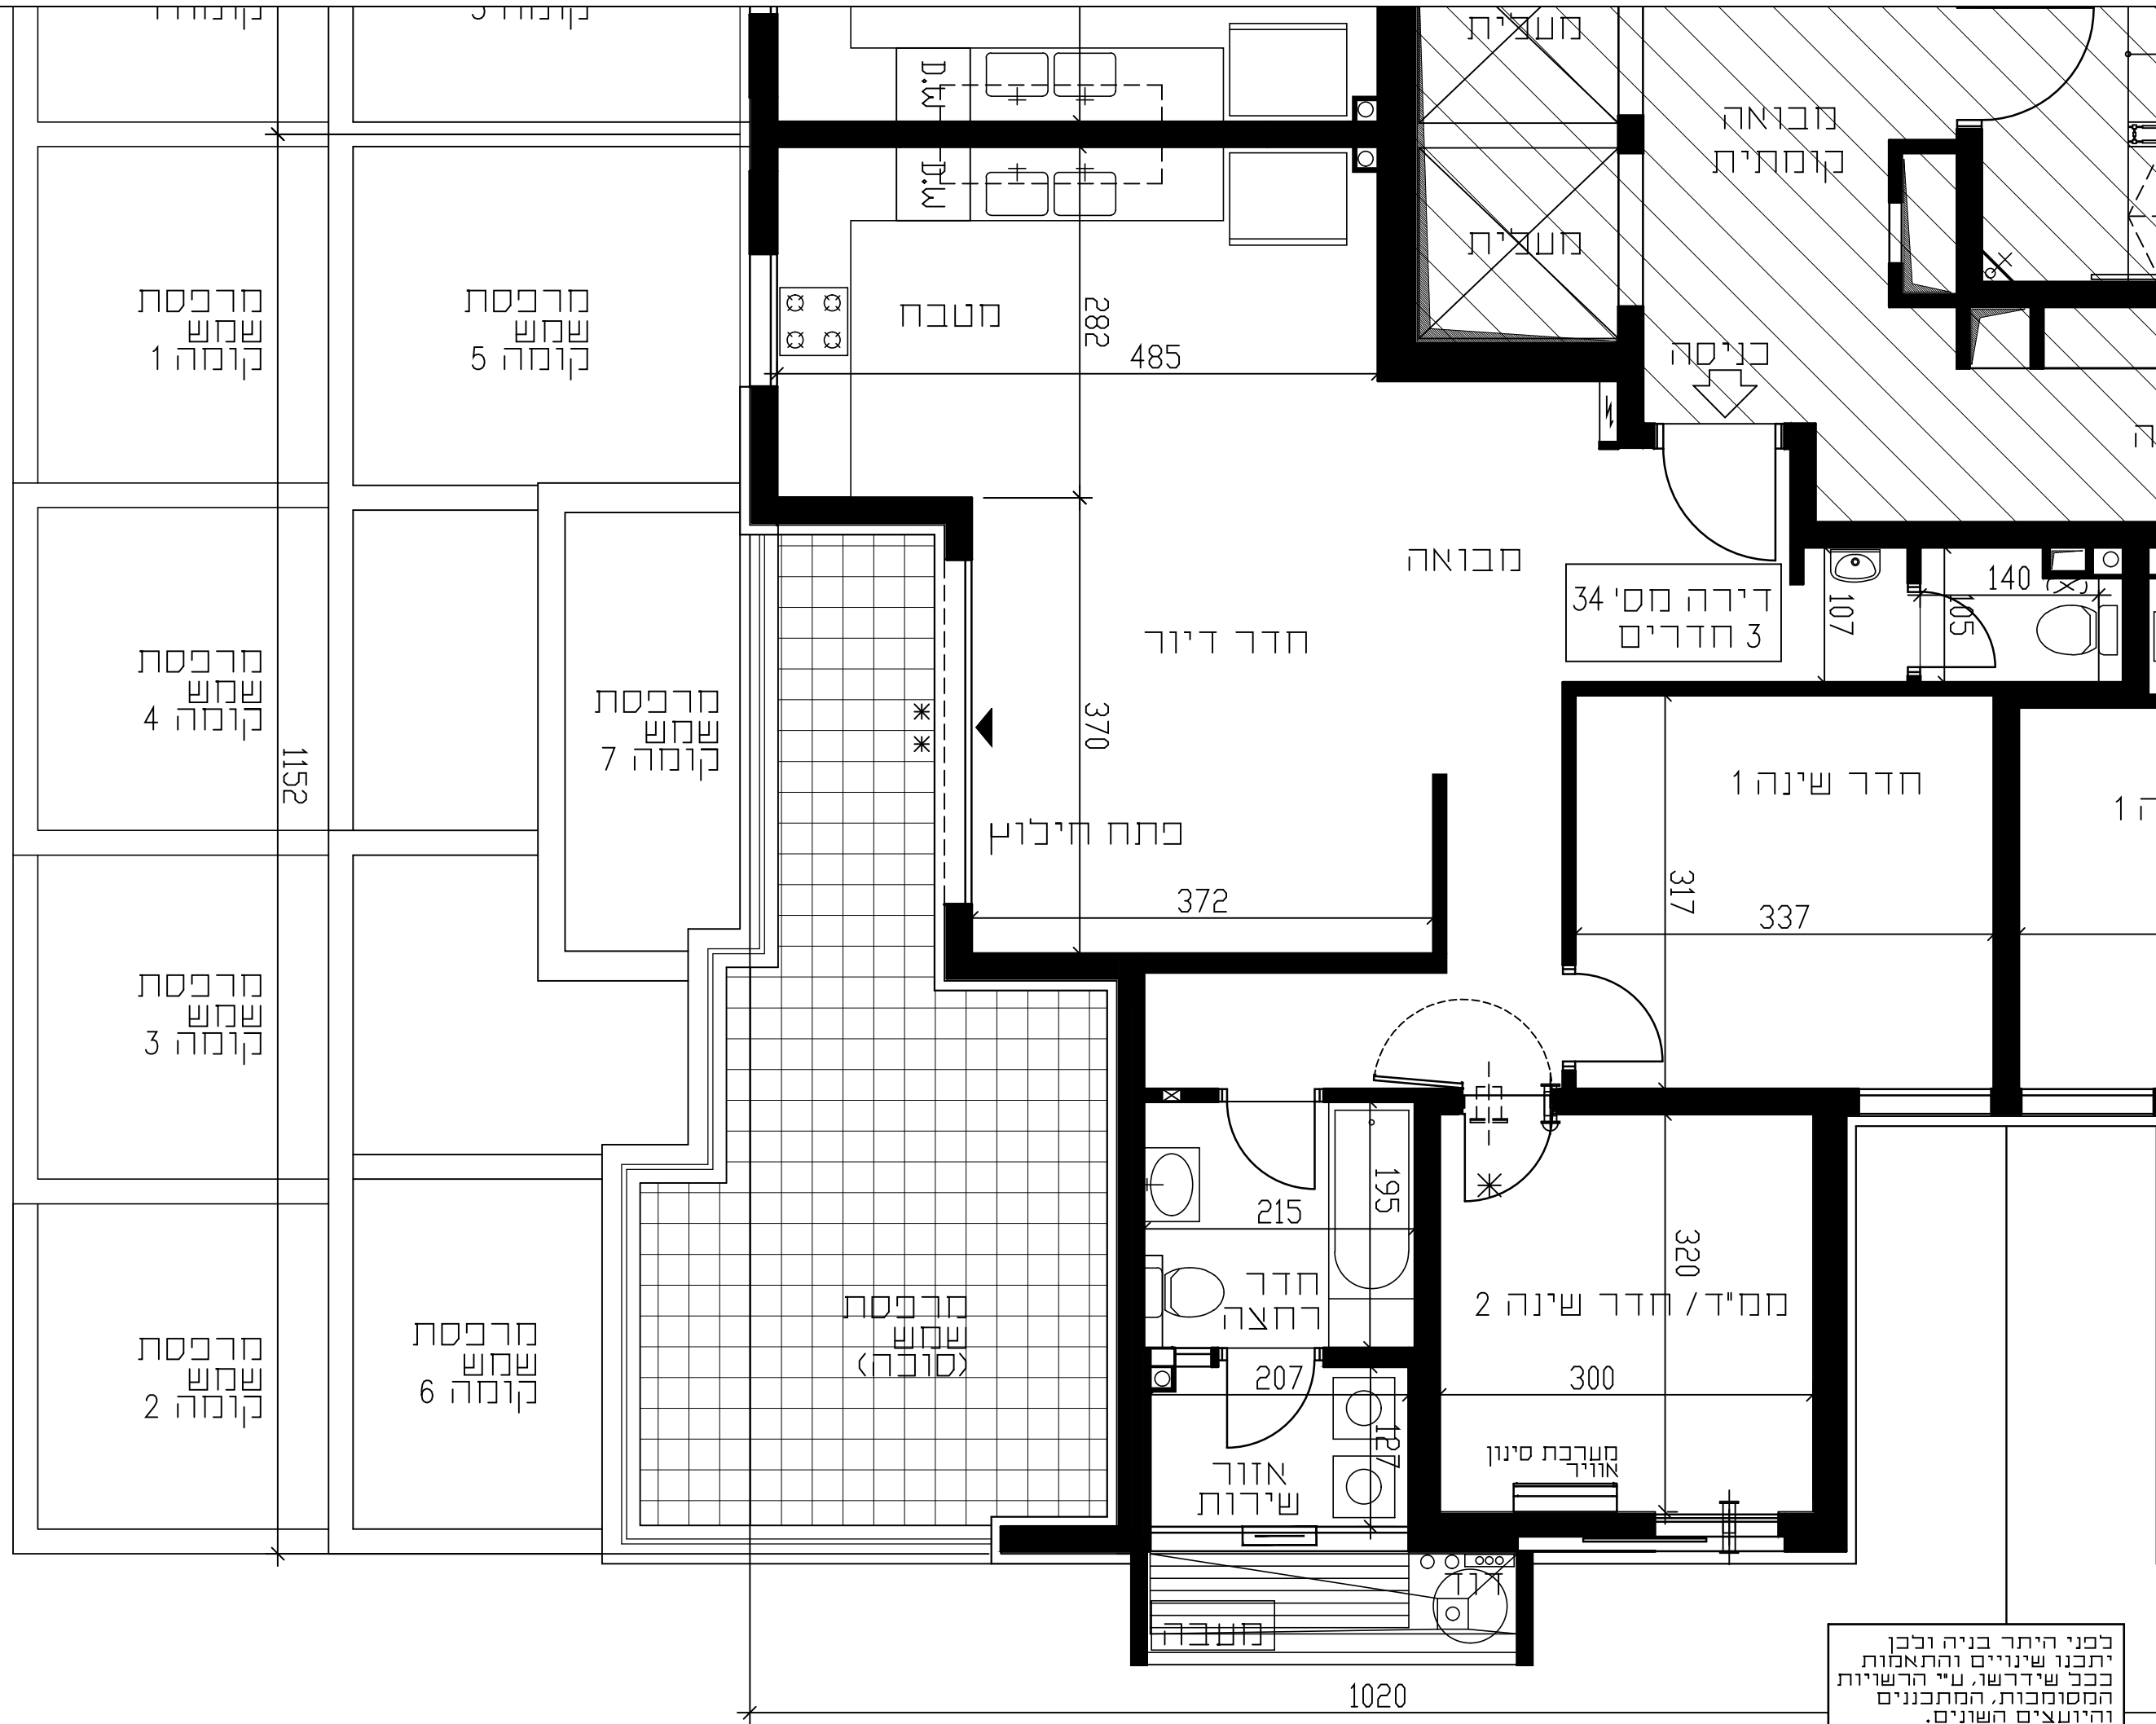

לכלפני היתר בניה ולכן
ייתכנו שינויים והתאמות
שככל שידרשו, ט"י הרשויות
המסומכות, המתכננים
והיועצים השונים.