



גני טל

אשדוד

דירת 3 חדי

בניין C



קנה מידה 1:50



קומה	מס' דירה
8	31

מקרא

- אורודר מאולק
- ארון חשמל דירתי
- הכנה למעבה מזגן
- הגבהת ריצוף בממיד בכ- 2 ס"מ
- הנמכת ריצוף בכ- 4 ס"מ
- צינורות אורודר $\phi 8-14$
- מערכת סינון אוויר בממיד
- דוד מים חמים
- הכנה למכונה/מייבש כביסה
- מתלה כביסה
- הכנה לכיריים
- הכנה למדיח כלים
- יציאה למרפסת
- הכנה למזגן
- ברז שריפה 2"
- ברז גן במרפסת/חצר
- מחלק מים
- קובטן/צנימ/צמיג
- קובטן מי גשם
- צינורות סולאריים
- קו קירוי עכיון
- תקרה מונמכת
- שטחים משותפים כדיירי הבניין
- מרפסת שמש


תאריך: 06.08.2020

חתימת החברה:

חתימת הרובש:

ראה רשימת הערות בתחילת חוברת זו

דאובר
ARCHITECTS
אדריכלים
Ben Yehuda st., Tel-Aviv Tel. : 05-5227717
E-mail: dauber@dauber-arch.co.il Fax: 05-5237969

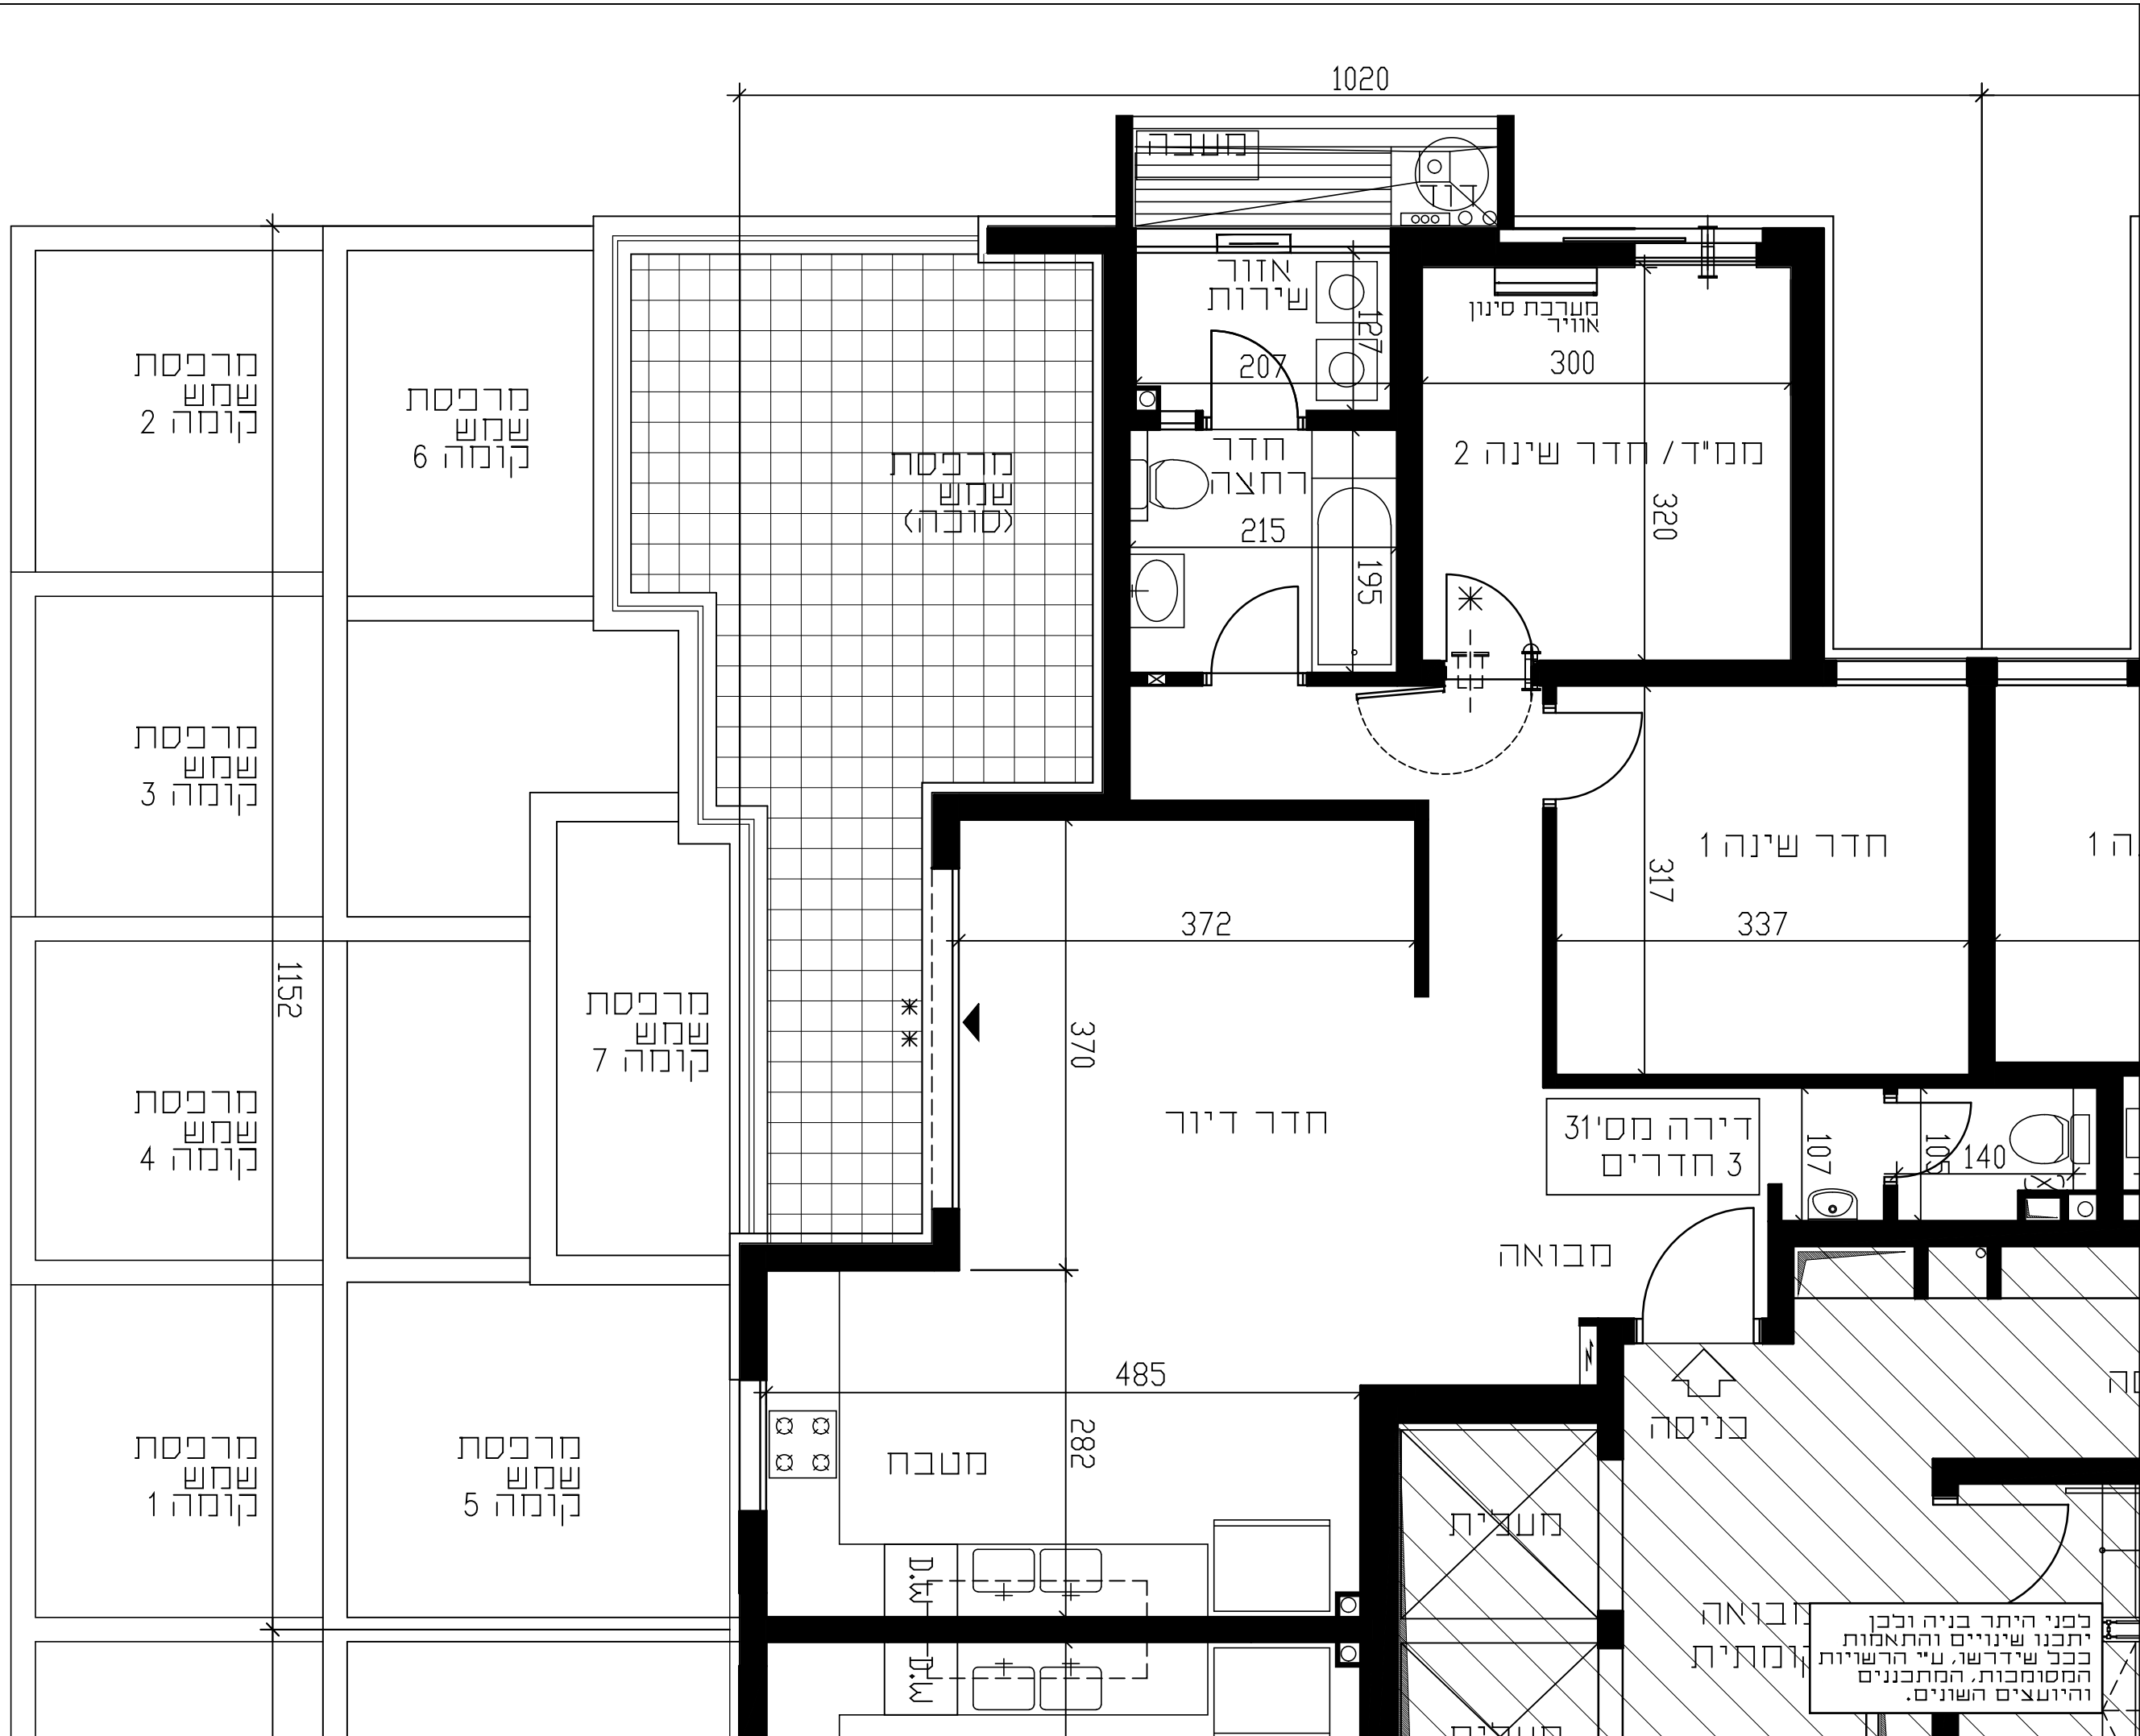

בפני היתר בניה ובכך
יתכנו שינויים והתאמות
ככל שידרשו, ע"י הרשויות
המסומכות, המתכננים
והיועצים השונים.