



גני טל

אשדוד

דירת 3 חדר

בניין C



קנה מידה 1:50




קומה	מס' דירה
8	32

מקרא

- אורוד מאוכך
- ארון חשמל דירתי
- הכנה למעבה מזגן
- הגבהת ריצוף במחיד בכ- 2 ס"מ
- הנמכת ריצוף בכ- 4 ס"מ
- צינורות אורוד י" 8-14 Ø
- מערכת סינון אוור במחיד
- דוד מים חמים
- הכנה למכונה/מייבש כביסה
- מתלה כביסה
- הכנה לכיריים
- הכנה למדיח כלים
- יציאה למרפסת הכנה למזגן
- ברז שריפה י" 2
- ברז גן במרפסת/חצר מחלק מים
- קולטן/צנים/צמיג קולטן מי גשם
- צינורות סולאריים קו קירוי עכיון תקרה מונמכת
- שטחים משותפים כדיירי הבניין
- מרפסת שמש

תאריך: 06.08.2020
חתימת החברה:
חתימת הרובש:
ראה רשימת הערות בתחילת חוברת זו
דאובר
ARCHITECTS
ד"ר דאובר אדריכלים
Ben Yehuda st., Tel-Aviv Tel. 03-5227717
E-mail: dauber@dauber-arch.co.il Fax 03-5237989

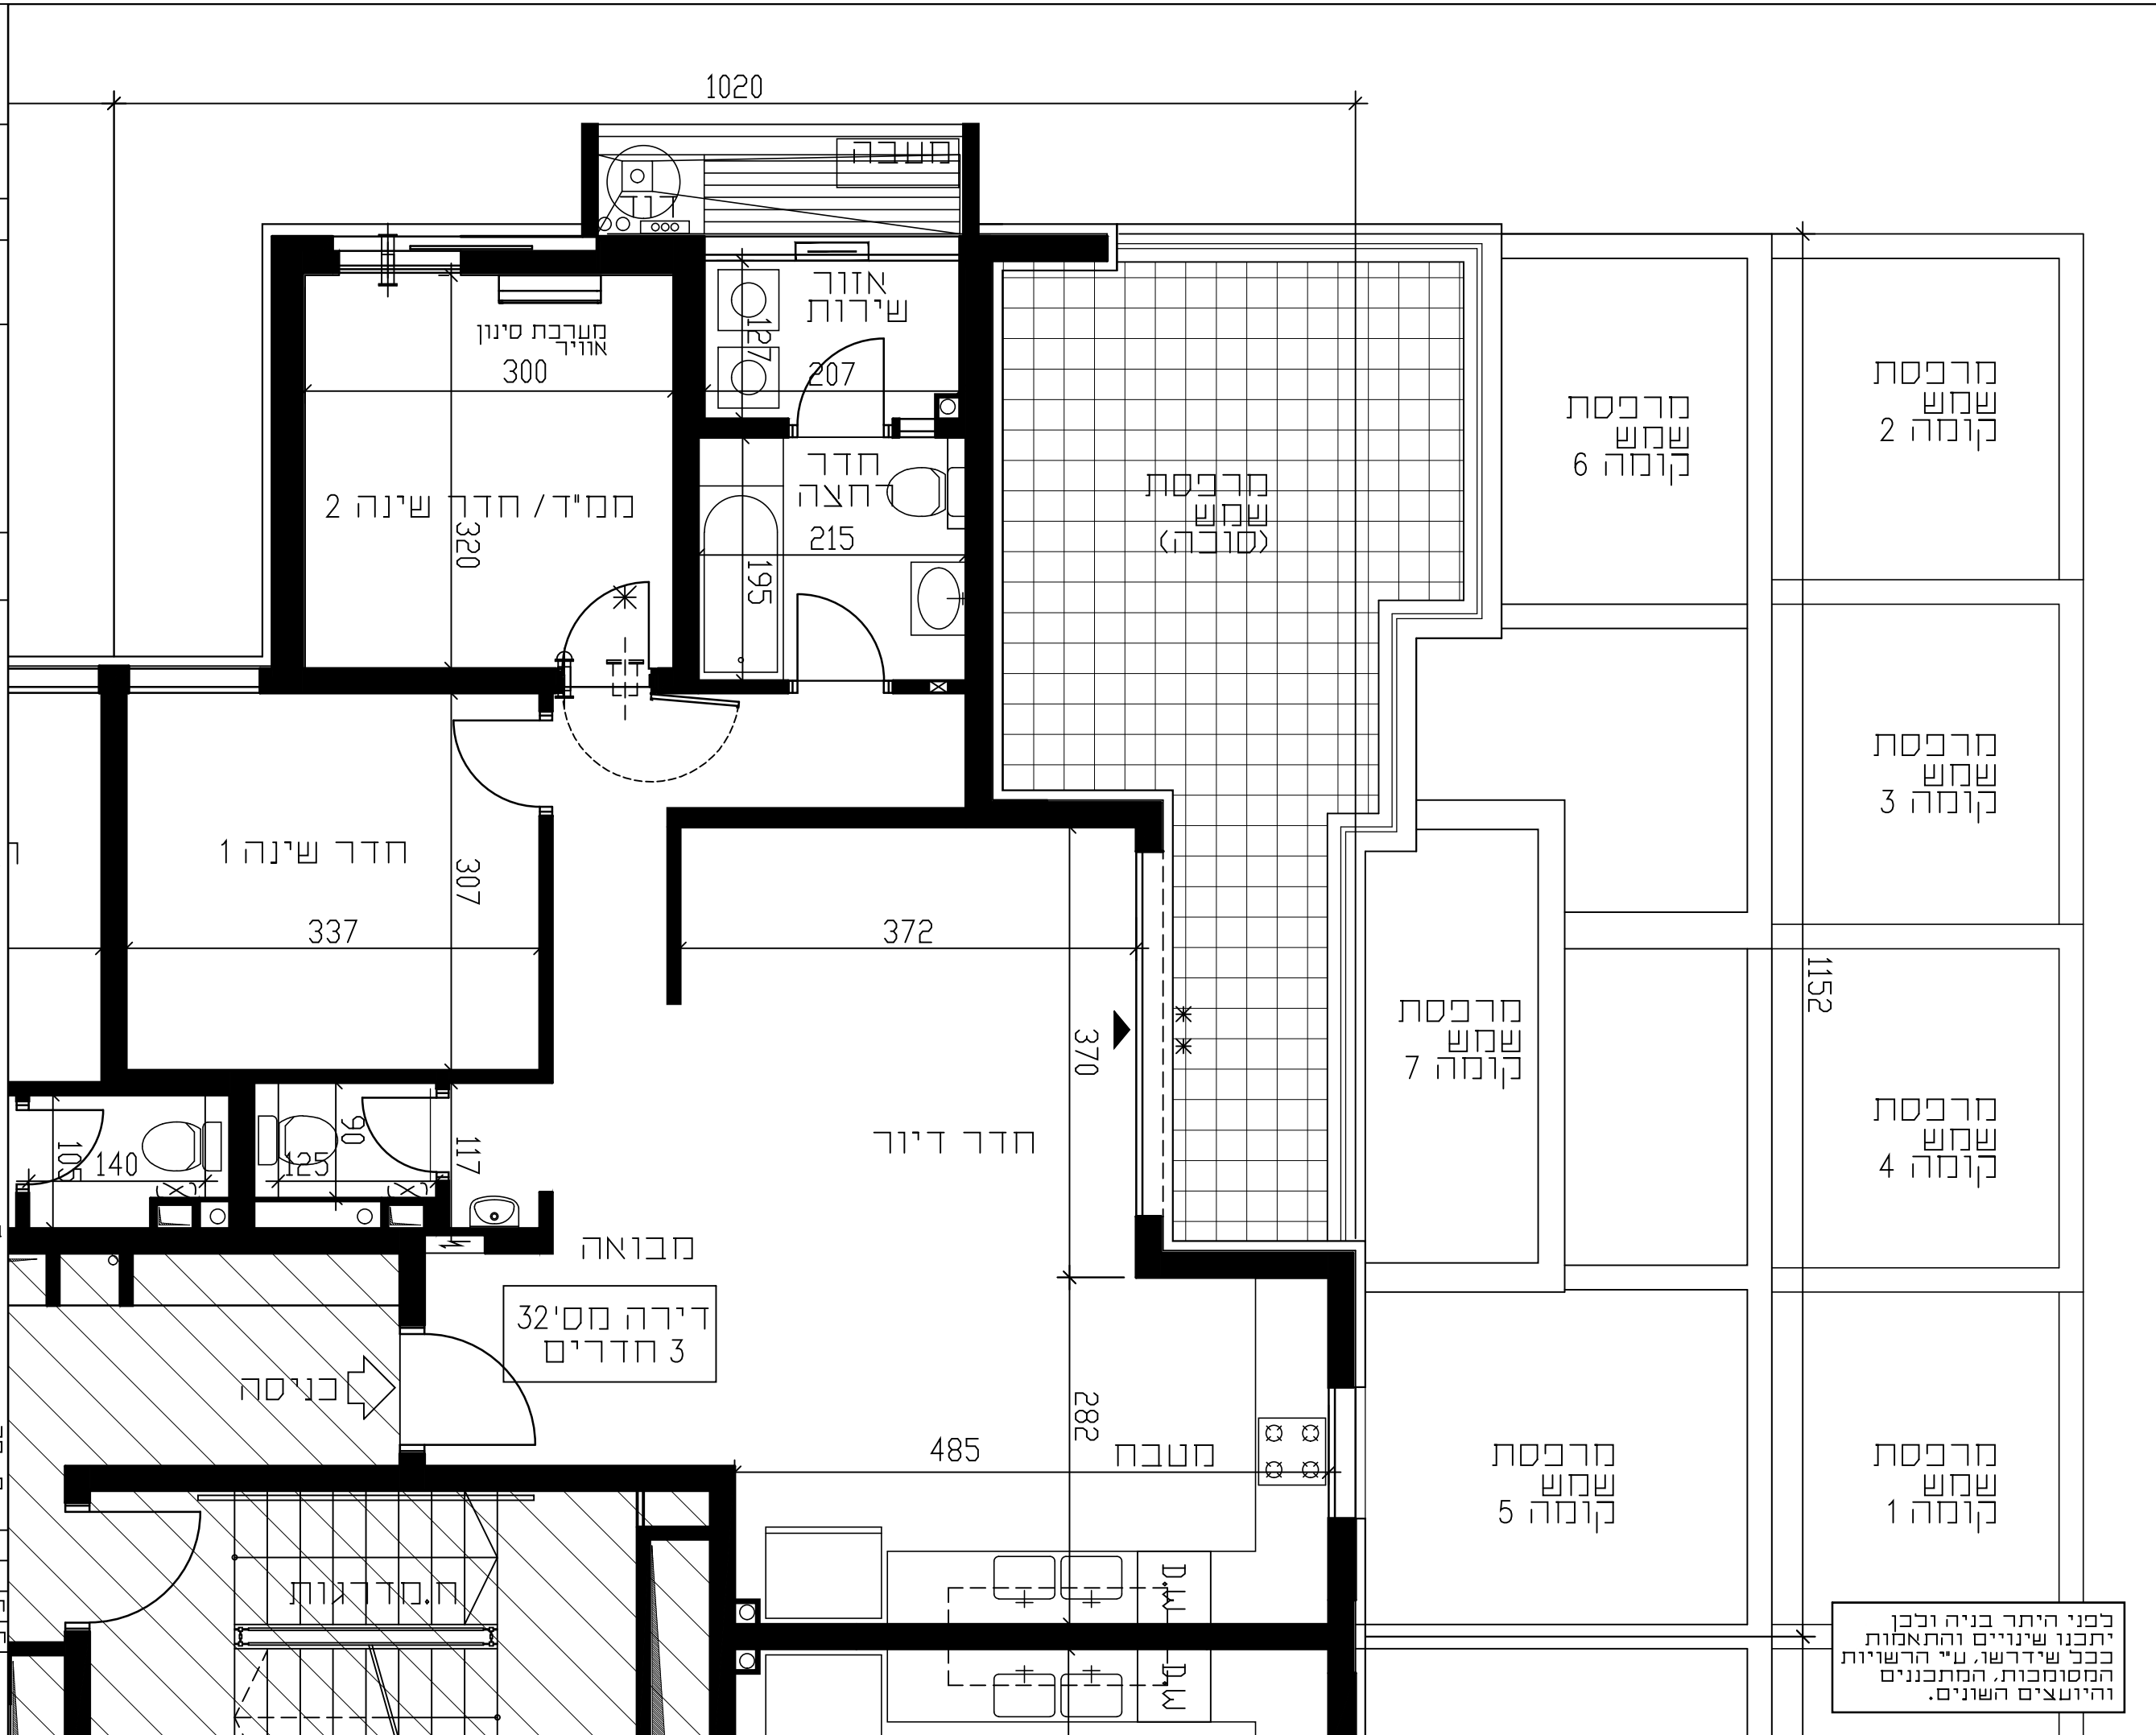

כפני היתר בניה ולכן יתכנו שינויים והתאמות ככל שידרשו, ע"י הרשויות המסומכות, המתכננים והיועצים השונים.