



גני טל

אֵלֶּיךָ

דירת 3 חד'

בניין C



קנה מידה 1:50



קומה	חסי' דירה
8	34

מקרא

נוודרר מנוכ

אחרון חשמל דירתי

הכנה למעשה מזגן

הגבהת ריצוף במח"ד
בכ- 2 ס"מ

הנמכת ריצוף בכ-4 ס"מ

צ'ינוורות אורור 4'-8'

חברת סינון

נוויר בממ"ד

דוד מים חמים

הכנה למכונה /

מחייבם כביסה

מחתלה כביסה

הכונה לכיריים

הכרזה למסדיים בלבד

22 11 00 00 00 00

יציאה למרכסת

הכנה למזגן

ברז שריפה 2"

ברזגן במרפסת/ חצר

בחלק מים

בְּקוֹלֶטוֹן/צוֹנִ'חַ/צַח"ג

בְּקוֹרְטֵן מִי גֶשֶׁם
אֲוִיבִיבִים חִנְלֵאכִי

— בן קירוי עלינו

תקרה מונמכת

שטחים משותפים
לדיירי הבניין

מחפסת שמש

06.08.2020	: תאריך
------------	---------


חתימת החברה:

זתימת הרוכש:

אֵלֶּה רִשְׁמֵי הַטְּרוֹת בְּתַחֲלִיל חוֹבֶרֶת זו

DAUBER דאובר
ARCHITECTS אדריכלים

רח' בן יהודה 3, ת"א 6150. 03-5227717 Tel-Aviv Tel. Ben Yehuda st.
E-mail: dauber@dauber-arch.co.il Fax: 03-5237969

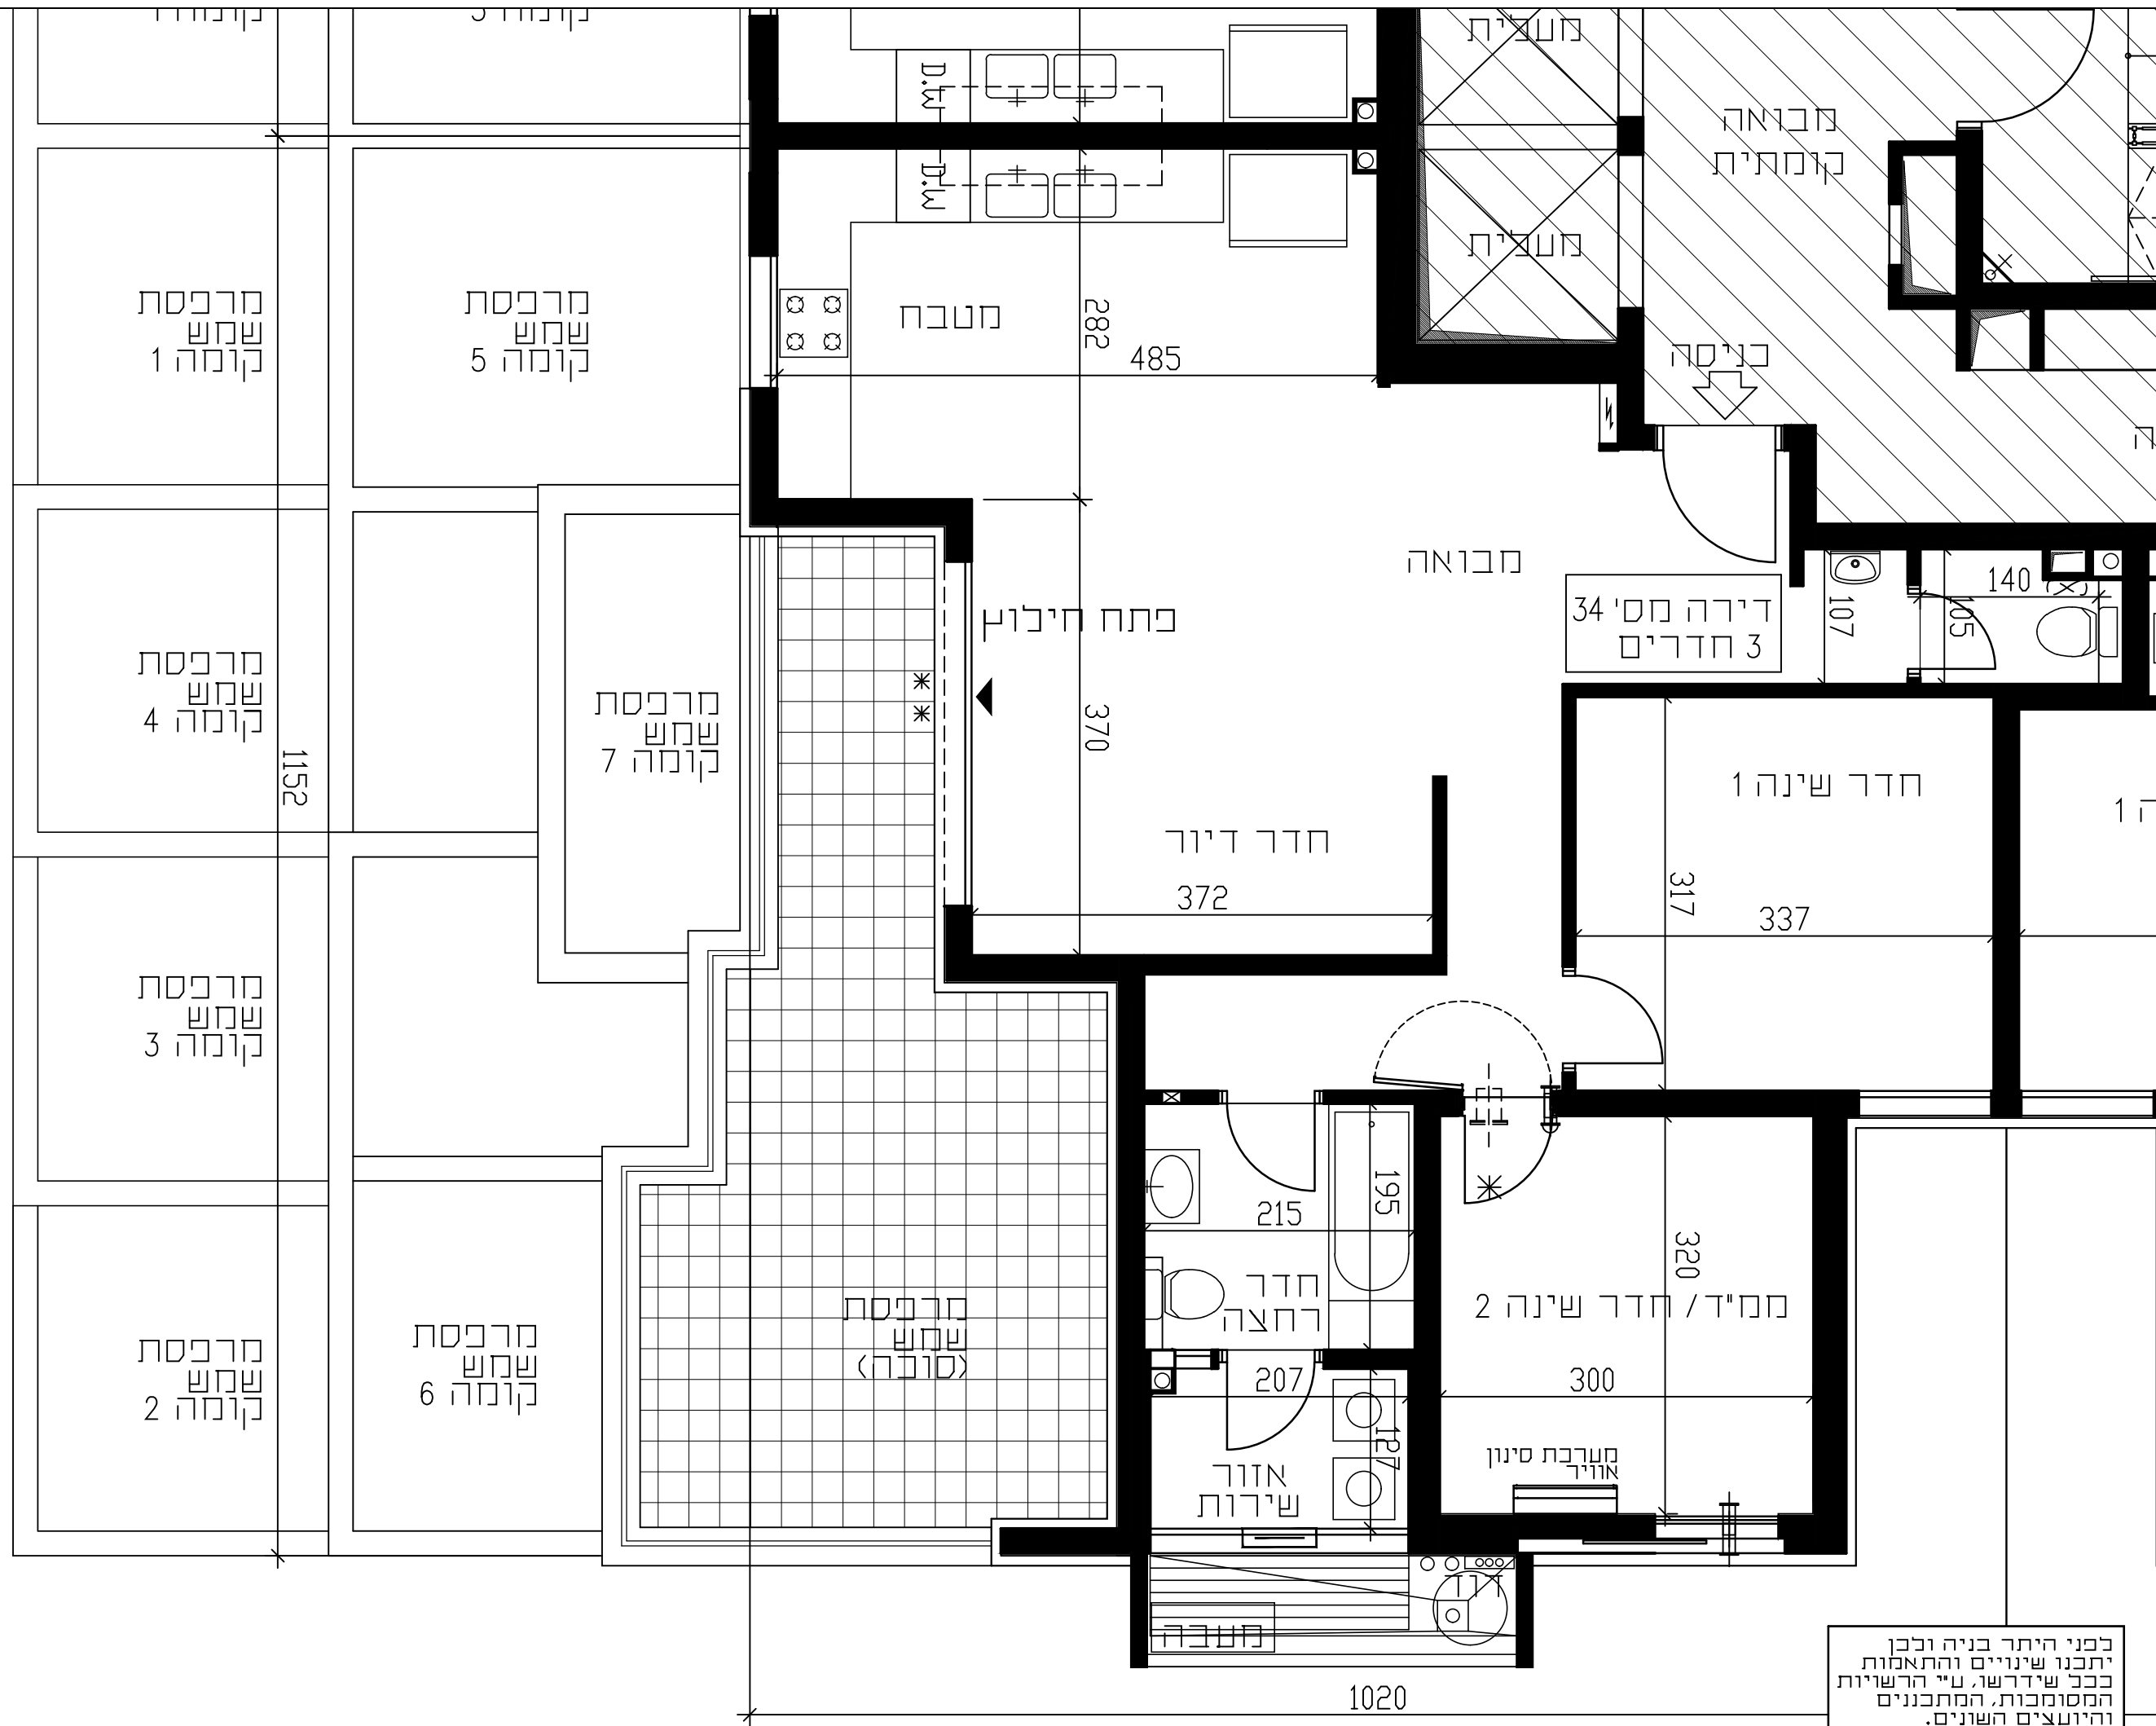

לפני היתר בניה ולכן
יתכנו שינויים והתאמות
ככל שידרשו, ע"י הרשויות
המסומכות, המתכננים
והיועצים השונים.