



גני טל

אשדוד

דירת 4 חדי

בניין A



קנה מידה 1:50



קומה	מס' דירה
7	26

מקרא

- אווור ממוכך
- ארון חשמל דירתי
- הכנה למעבה מזגן
- הגבהת ריצוף בממד
- בכ- 2 סמ
- הנמכת ריצוף בכ- 4 סמ
- צינורות אוורור 8-14" Ø
- מערכת סינון אוויר בממד
- דוד מים חמים
- הכנה למכונה/מייבש כביסה
- מתלה כביסה
- הכנה לכיריים
- הכנה למדיח כלים
- יציאה למרפסת
- הכנה למזגן
- ברז שריפה 2"
- ברז גן במרפסת/ חצר
- מחלק מים
- קולטן/צניח/צמיג
- קולטן מי גשם
- צינורות סובאריים
- קו קירוי עליון
- תקרה מונמכת
- שטחים משותפים לדיירי הבניין
- מרפסת שמש

תאריך: 21.01.2020


חתימת החברה:

חתימת הרובש:

ראה רשימת הערות בתחילת חוברת זו

דאובד
DAUBER ARCHITECTS
אדריכלים

רחוב יתודת 3, ת"א, טל: 03-5227717, פקס: 03-5237969
E-mail: dauber@dauber-arch.co.il

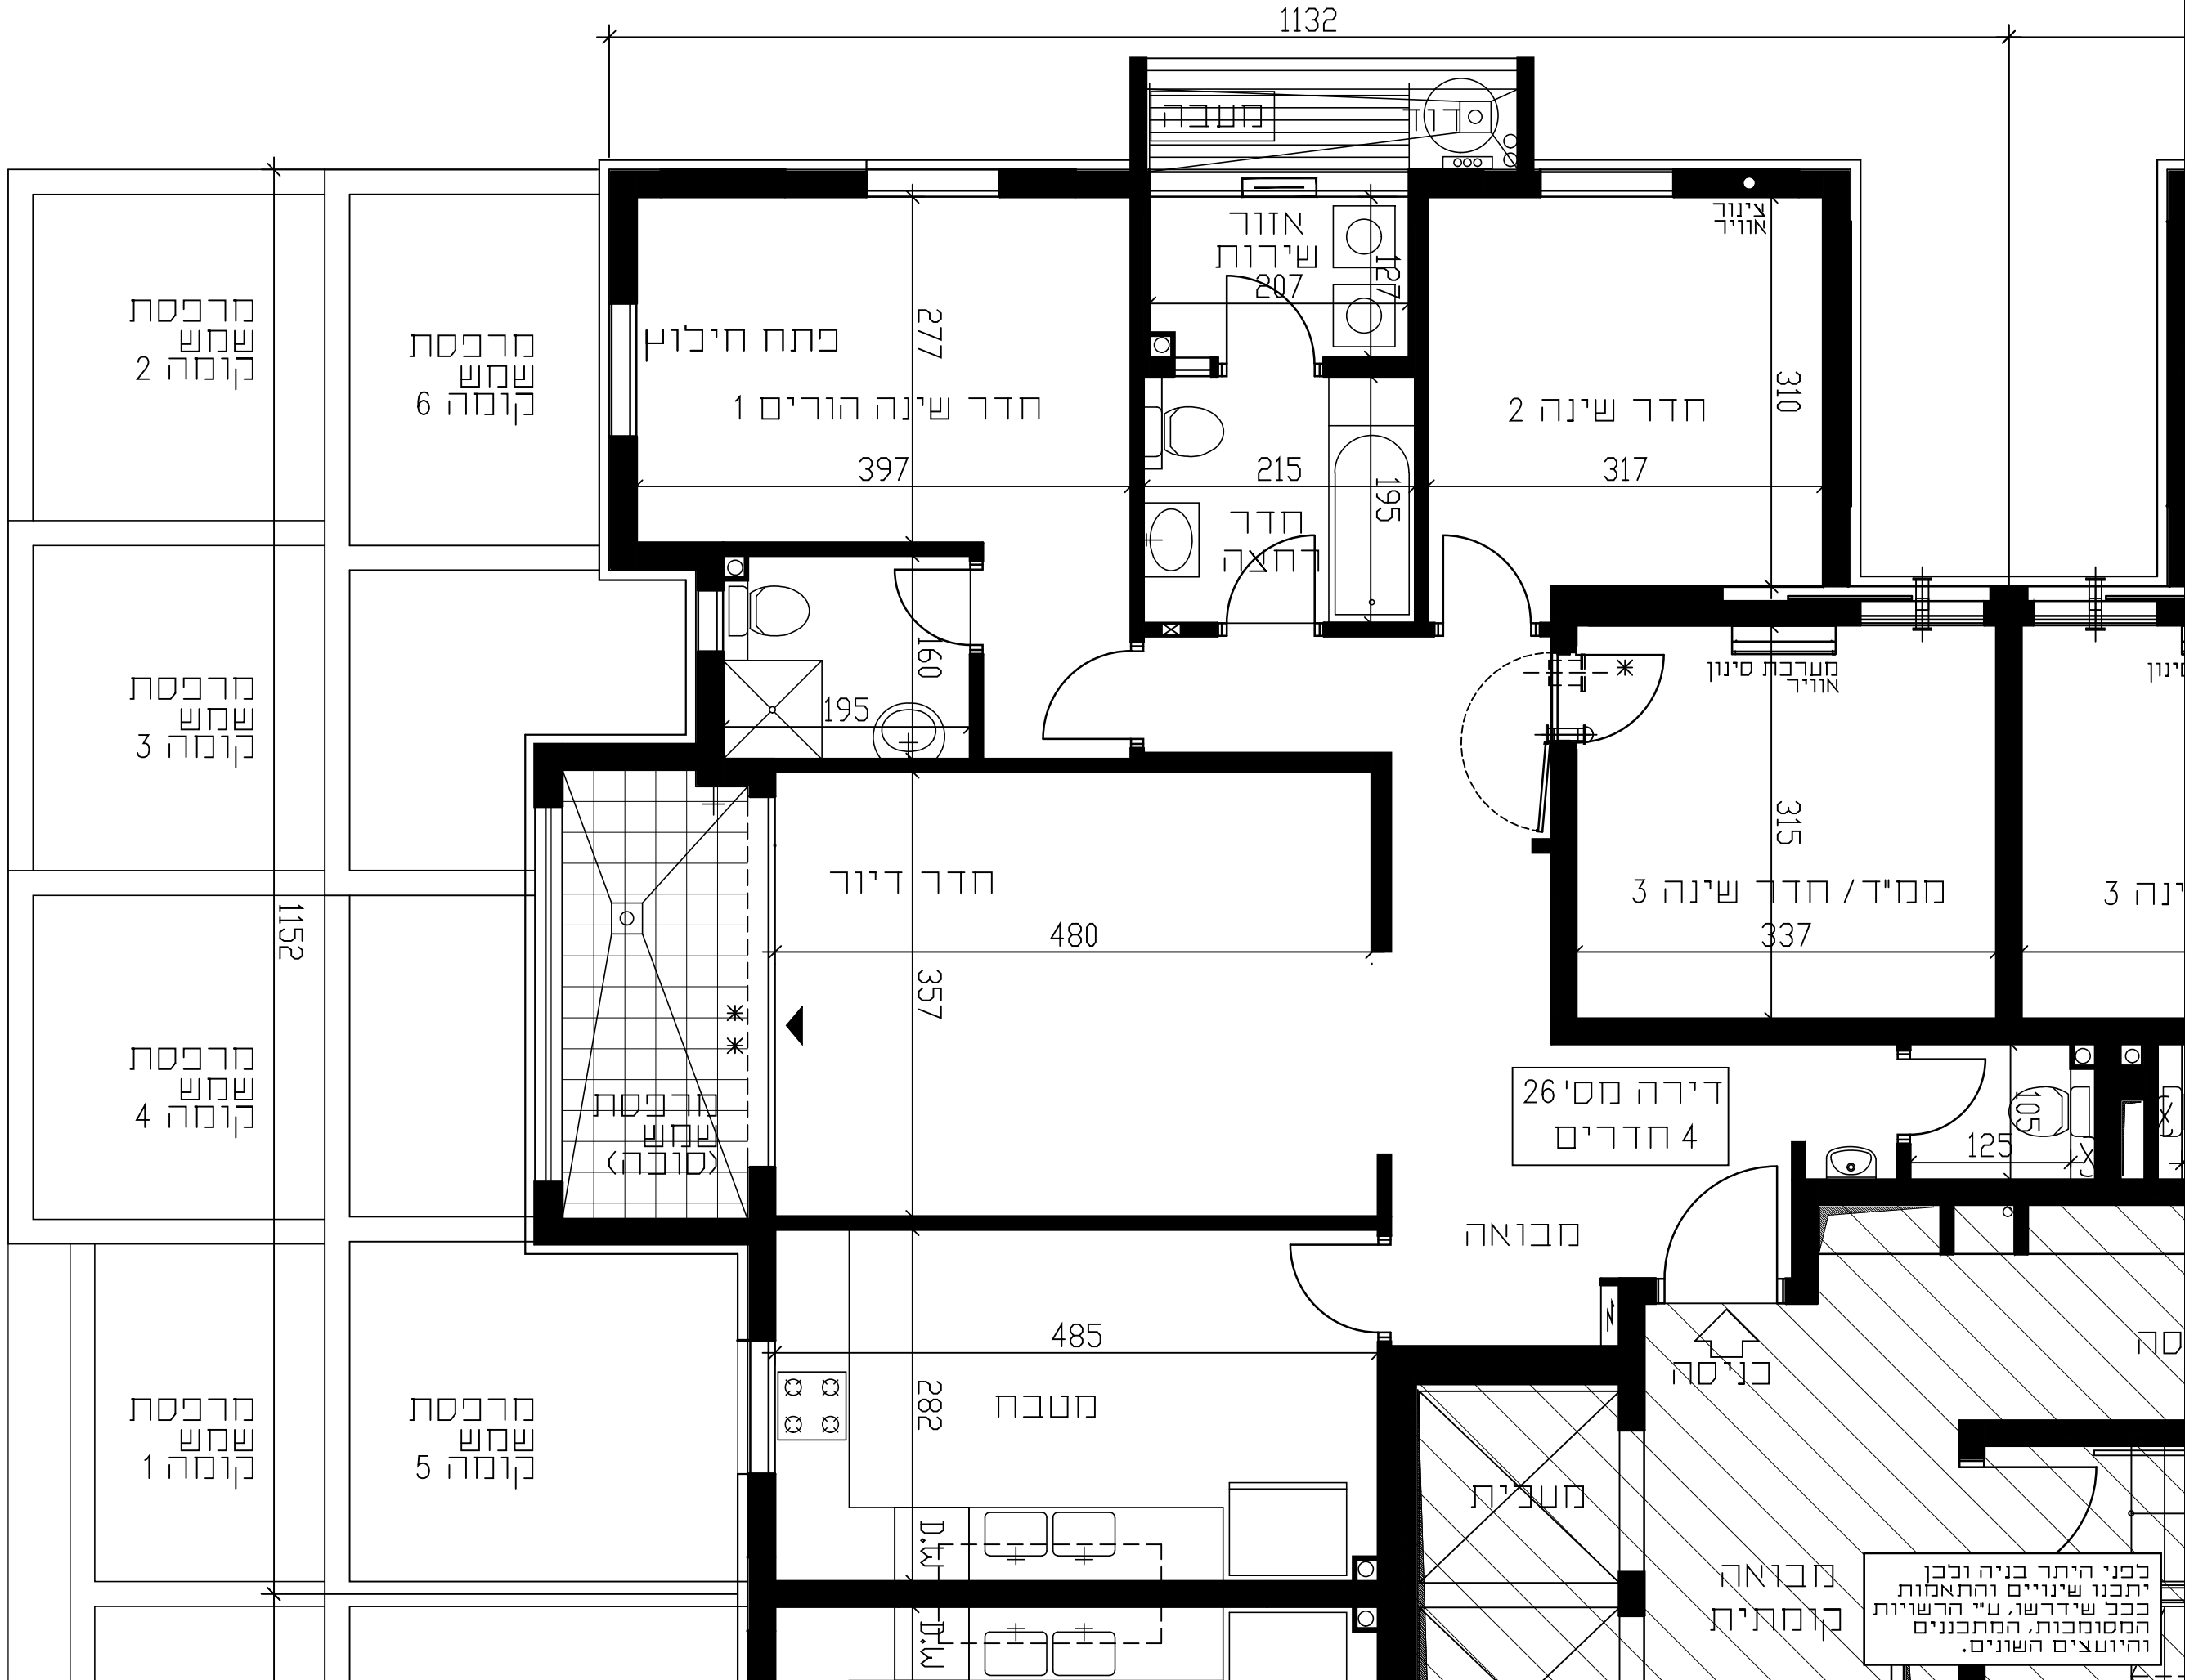

לפני היתר בניה ולכן
יתכנו שינויים והתאמות
בכל שידרשו, ט"י הרשויות
המסומכות, המתכננים
והיועצים השונים.