



גני תל

אשדוד

דירת 4 חדי

בניין B



קנה מידה 1:50



קומה	מס' דירה
7	27

מקרא

- אורוד מאוכך
- ארון חשמל דירתי
- הכנה למעבה מזגן
- הגבהת ריצוף בממד
- בכ- 2 סימ
- הנמכת ריצוף בכ- 4 סימ
- צינורות אורוד י" 8-14
- מערכת סינון אוויר בממד
- דוד מים חמים
- הכנה למכונה/ מייבש כביסה
- מתלה כביסה
- הכנה לכיריים
- הכנה למדיח כלים
- יציאה למרפסת
- הכנה למזגן
- ברז שריפה 2"
- ברז גן במרפסת/ חצר
- מחלק מים
- קובטן/ צנני/ צמג
- קובטן מי גשם
- צינורות סולאריים
- קו קירוי עכיון
- תקרה מונמכת
- שטחים משותפים
- כדיירי הבניין
- מרפסת שמש


תאריך: 05.02.2020

חתימת החברה:

חתימת הרובש:

ראה רשימת הערות בתחילת חוברת זו

דאובר
ARCHITECTS
אדריכלים
Ben Yehuda st., Tel-Aviv Tel.: 03-5227717
E-mail: dauber@dauber-arch.co.il Fax: 03-5237989

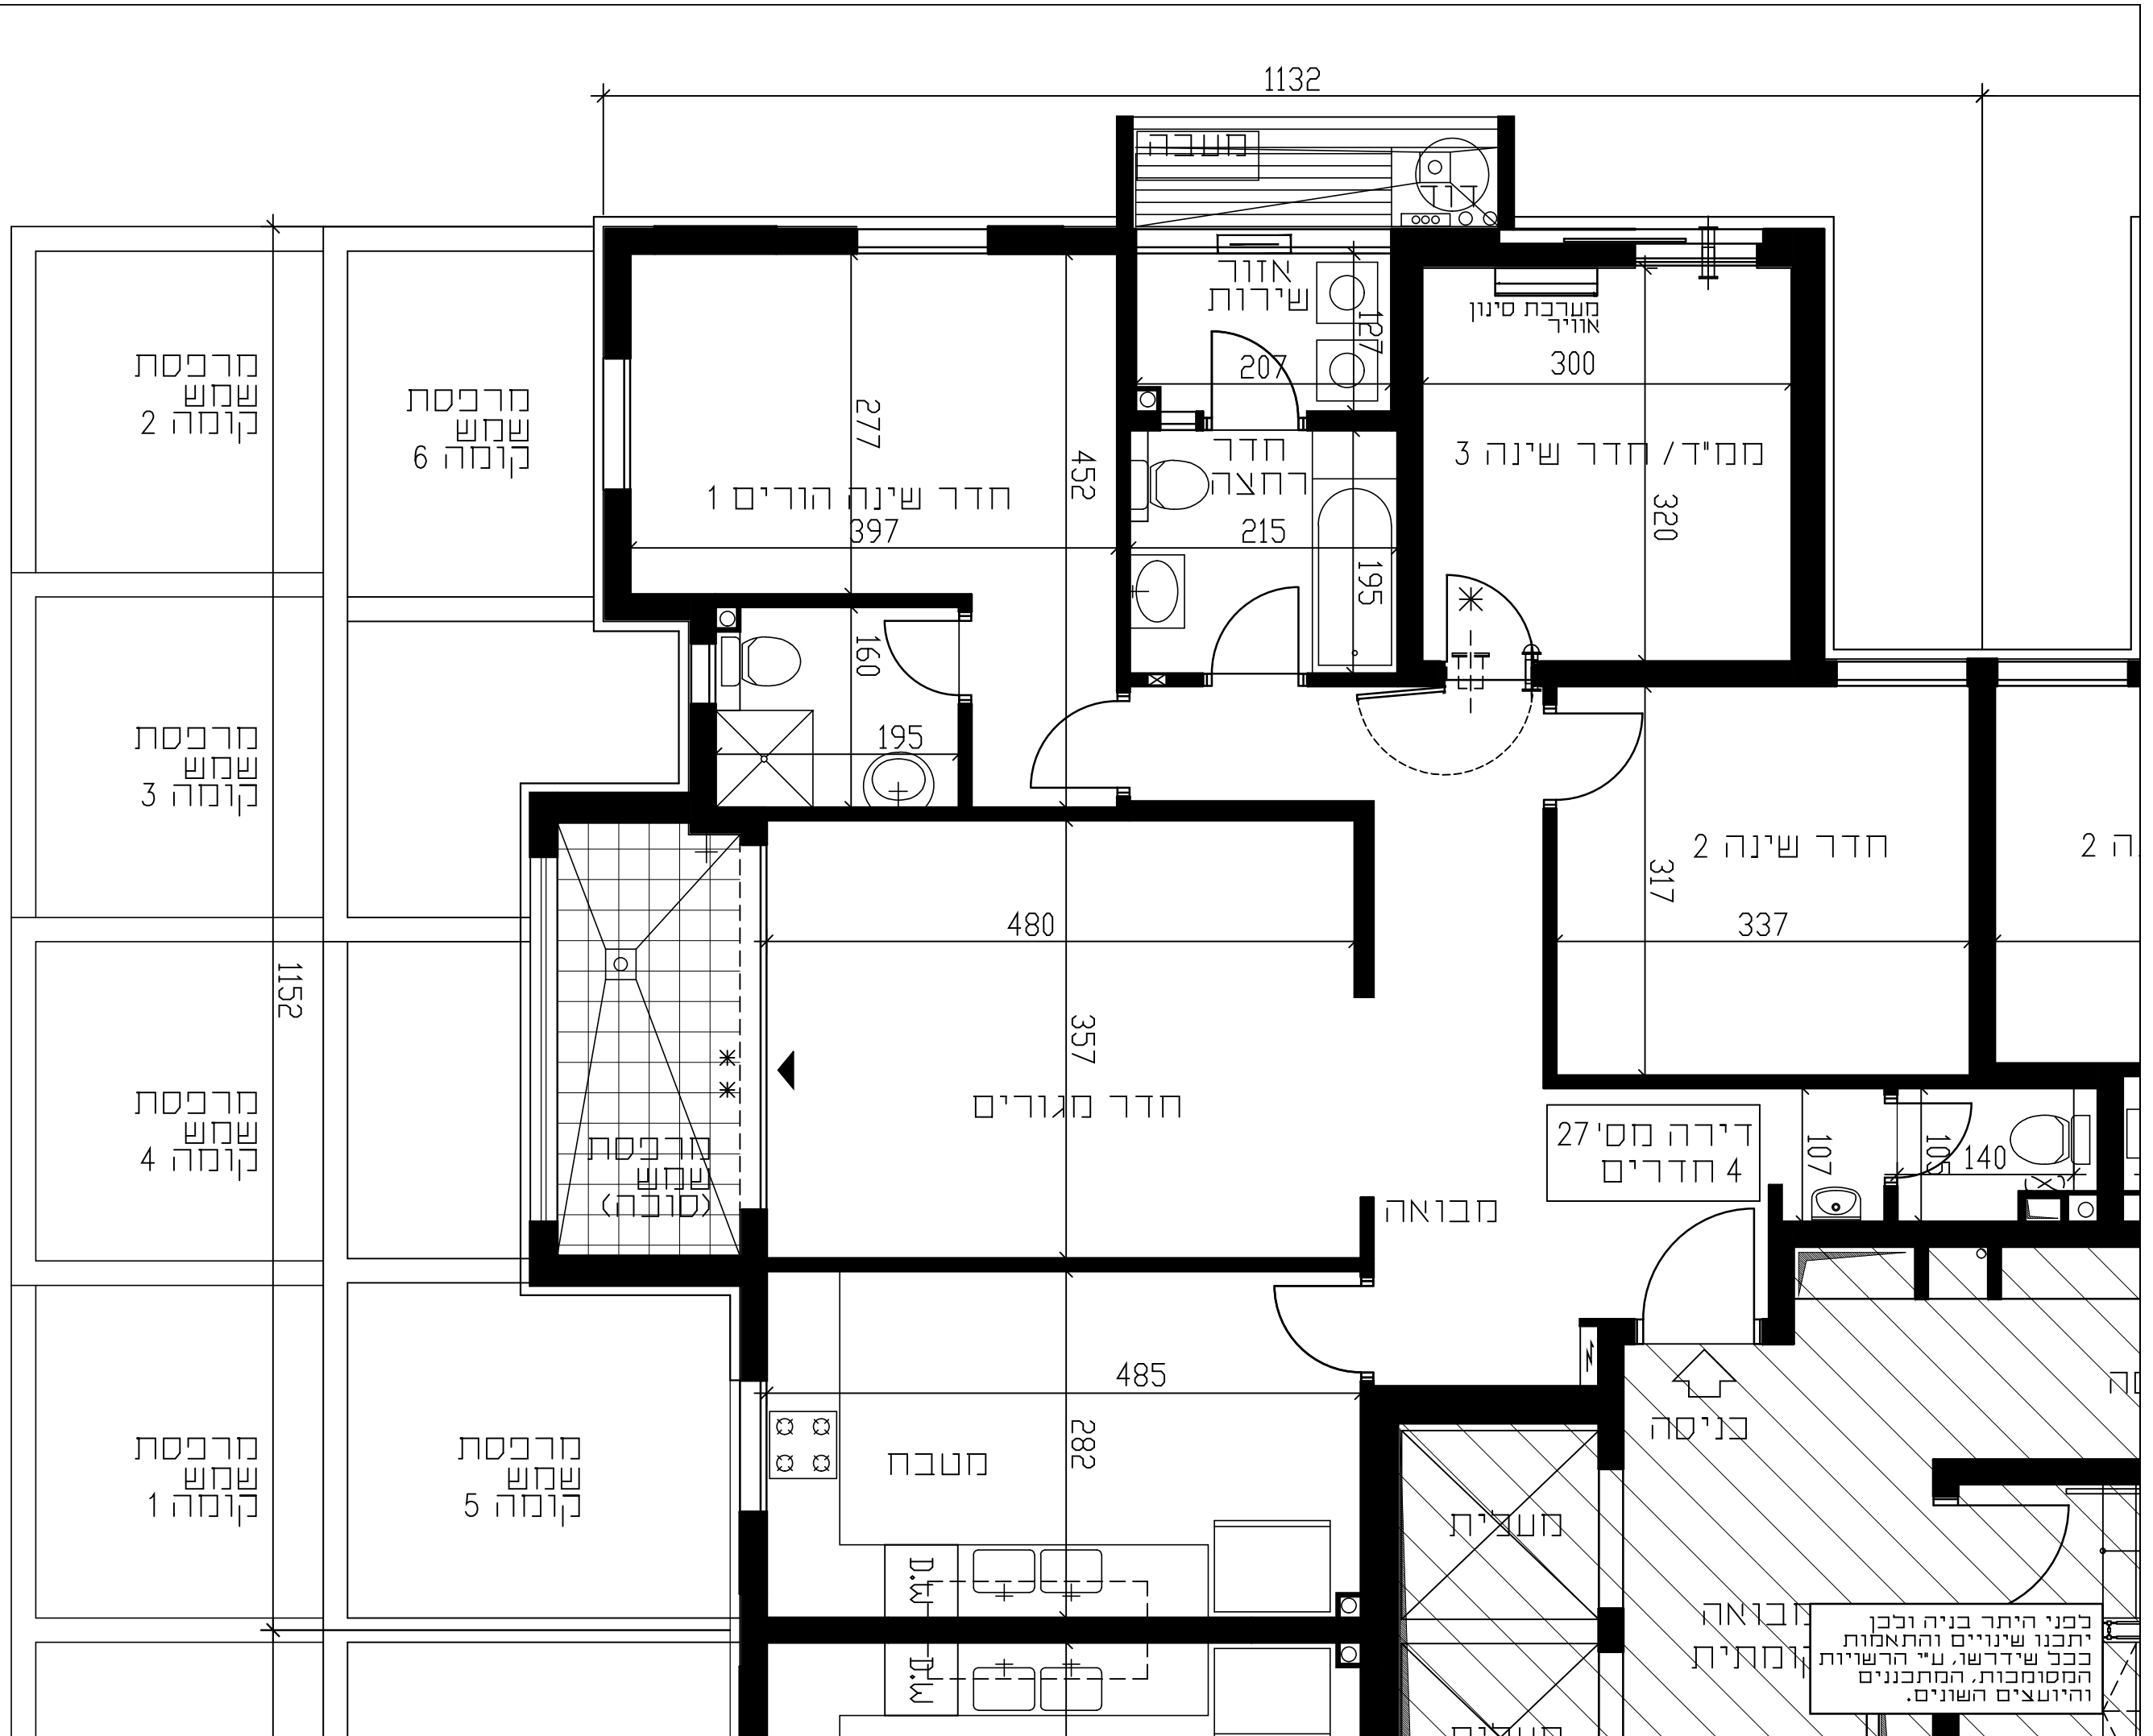

כפני היתר בניה ובכנ
יתכנו שינויים והתאמות
בכב שידרשו, ע"י הרשויות
המסומכות, המתכננים
והיועצים השונים.