



גני טל

אשדוד

דירת 4 חדרי

בניין B



קנה מידה 1:50




קומה	מס' דירה
7	28

מקרא

- אורור מאובק
- ארון חשמל דירתי
- הכנה למעבה מזגן
- הגבהת ריצוף במחיד בכ- 2 ס"מ
- הנמכת ריצוף בכ- 4 ס"מ
- צינורות אורור י" 8"-14"
- מערכת סינון אוויר במחיד
- דוד מים חמים
- הכנה למכונה/מייבש כביסה
- מתלה כביסה
- הכנה לכיריים
- הכנה למדיח כלים
- יציאה למרפסת
- הכנה למזגן ברז שריפה י" 2"
- ברז גן במרפסת/ חצר מחלק מים
- קובטן/צנח/צמח קובטן מי גשם
- צינורות סולאריים קו קירי עליון
- תקרה מונמכת
- שטחים משותפים כדיירי הבניין
- מרפסת שמש

תאריך: 05.02.2020
חתימת החברה:
חתימת הרובש:
ראה רשימת הערות בתחילת חוברת זו
דאובר אדריכלים
DAUBER ARCHITECTS
דריבן יחודה 3. ת"א 5227717, טל-פקס: 03-5227717, דואר: E-mail: dauber@dauber-arch.co.il, פקס: 03-5237989

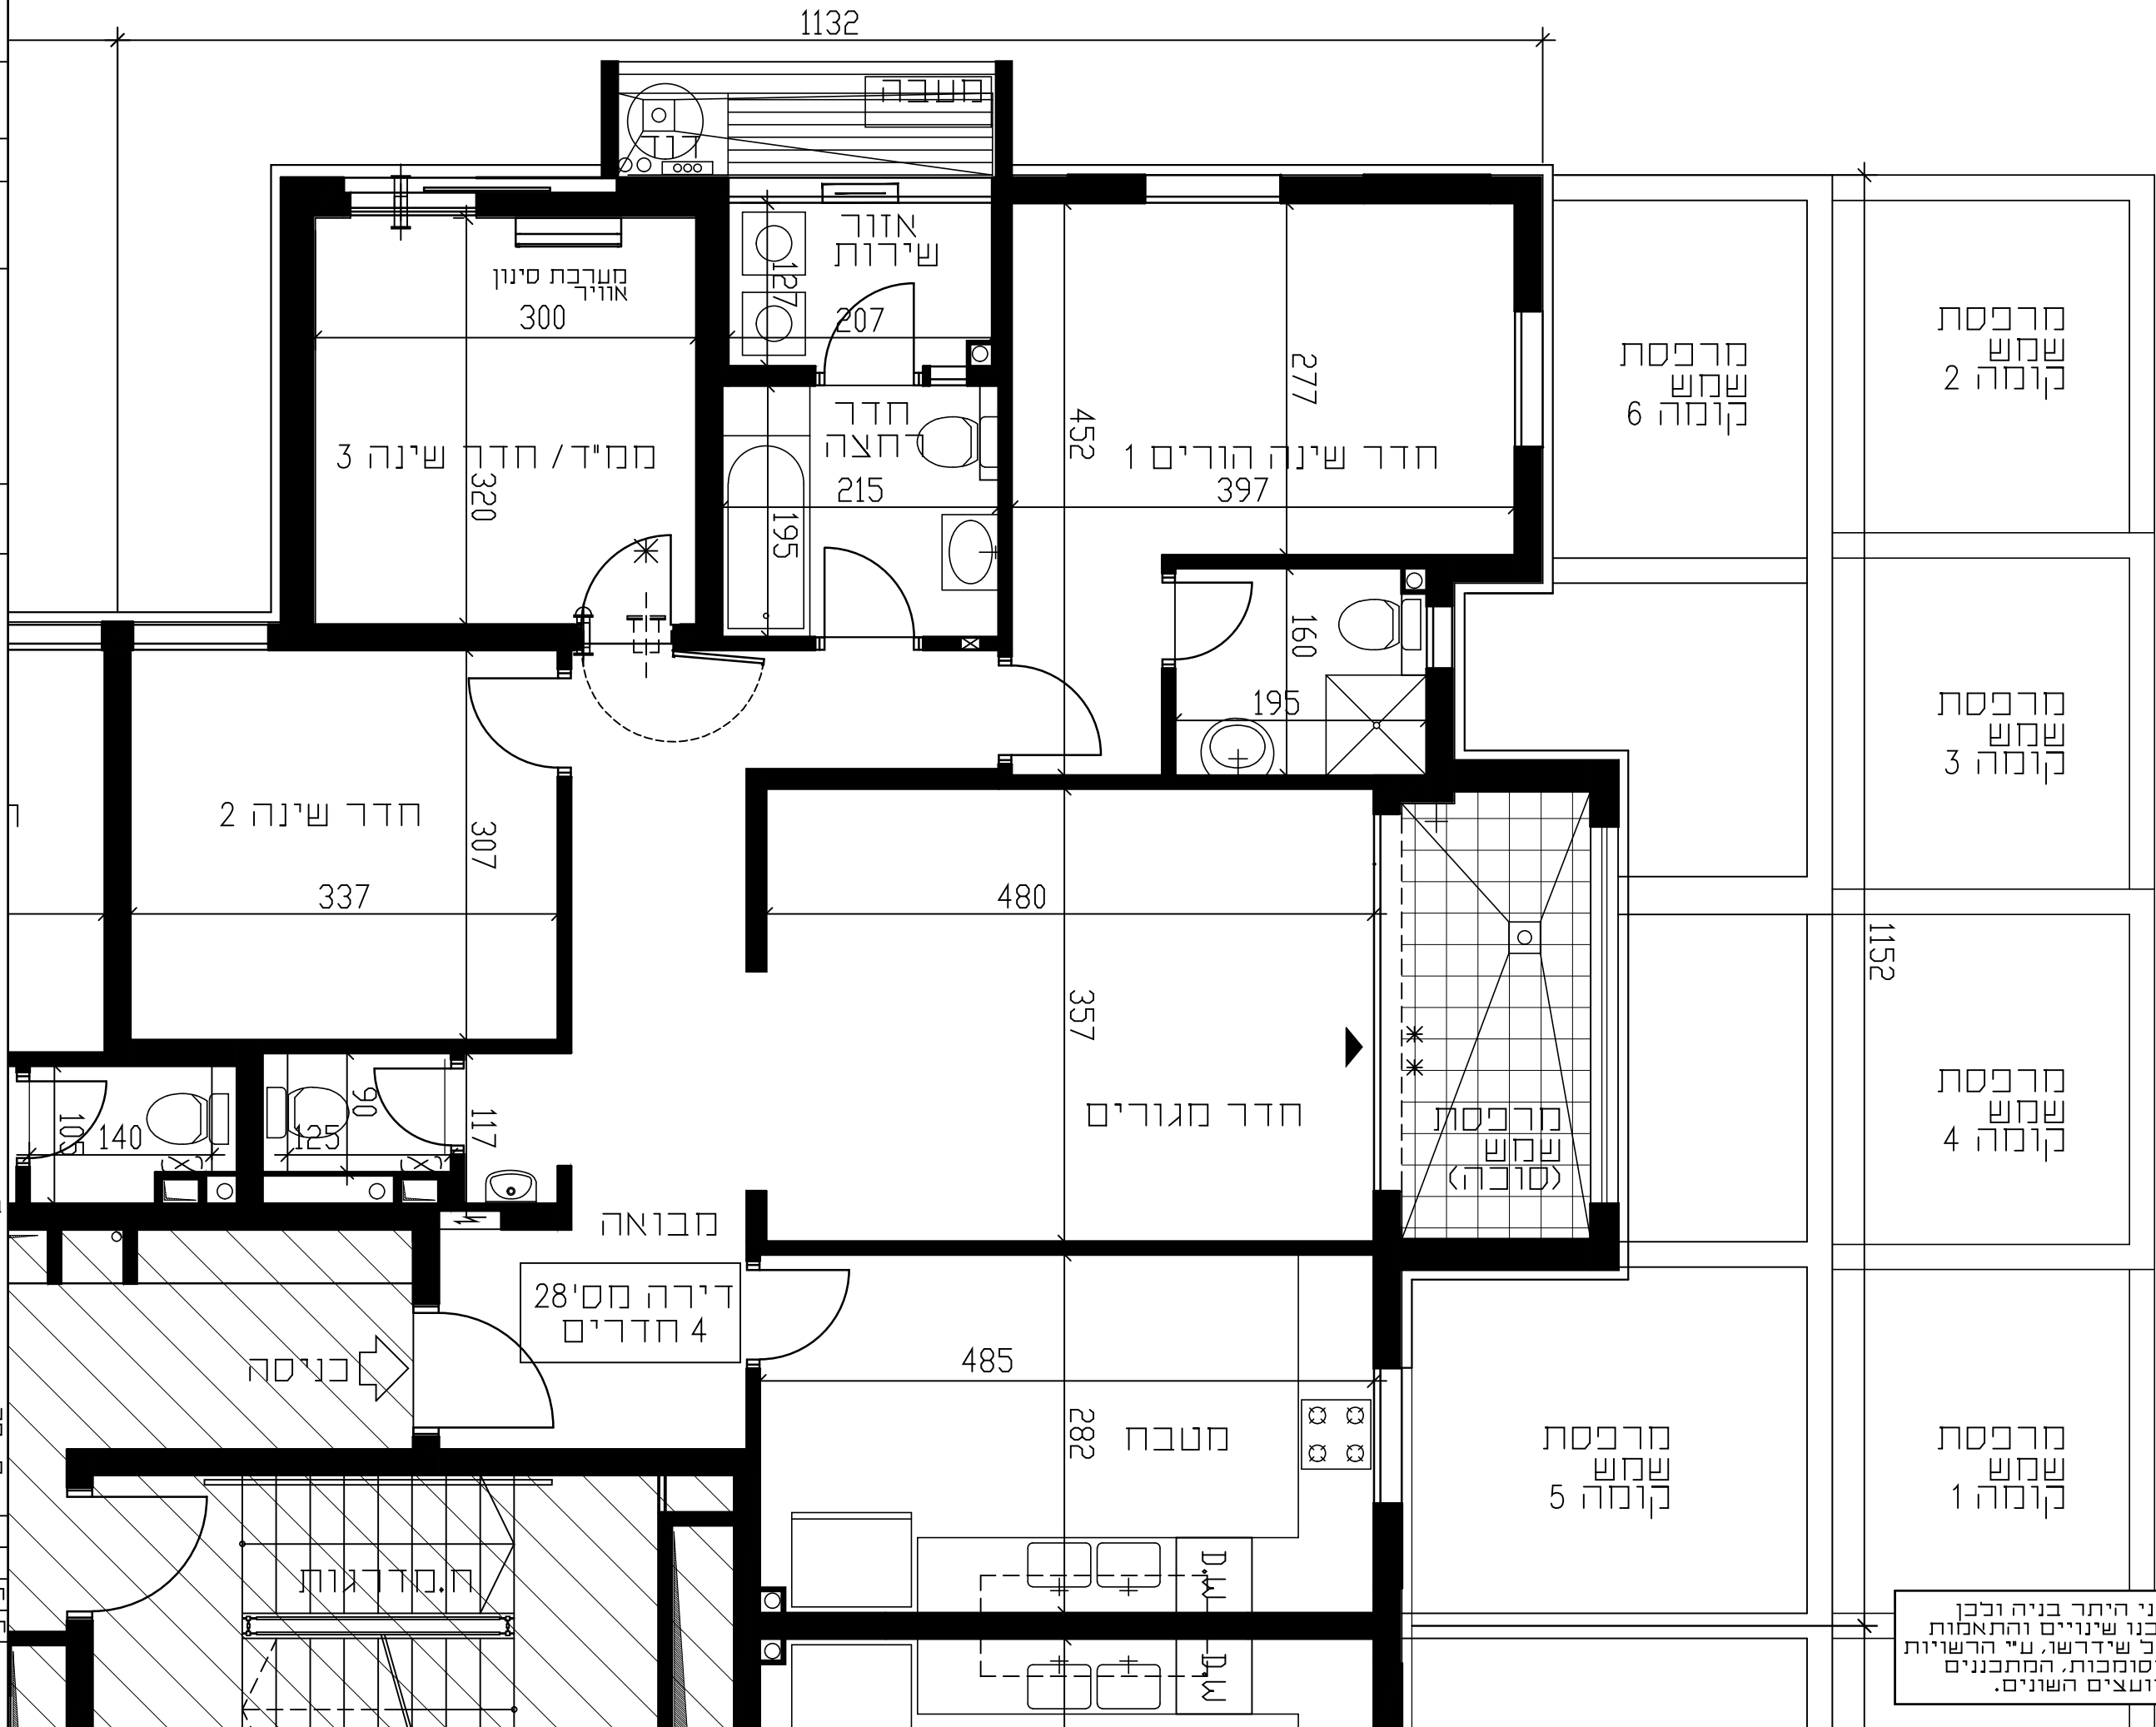

כפני היתר בניה ולכן
יתכנו שינויים והתאמות
בכל שידורו, ע"י הרשויות
המסמכות, המתכננים
והיועצים השונים.