



גני טל

אשדוד

דירת 4 חדר

בניין B



קנה מידה 1:50



קומה	מס' דירה
7	29

מקרא

- אורור מאובק
- ארון חשמל דירתי
- הכנה למעבה מזגן
- הגבהת ריצוף במח"ד בכ- 2 ס"מ
- הנמכת ריצוף בכ- 4 ס"מ
- צינורות אורור י" 8"-14"
- מערבת סינון אוור במח"ד
- דוד מים חמים
- הכנה למכונה/מייבש כביסה
- מתלה כביסה
- הכנה לכיריים
- הכנה למדיח כלים
- יציאה למרפסת
- הכנה למזגן
- ברז שריפה 2"
- ברז גן במרפסת/חצר
- מחלק מים
- קולטן/צננים/צמיג
- קולטן מי גשם
- צינורות סולאריים
- קו קירוי עליון
- תקרה מונמכת
- שטחים משותפים לדירי הבניין
- מרפסת שמש


תאריך: 05.02.2020

חתימת החברה:

חתימת הרובש:

ראה רשימת הערות בתחילת חוברת זו

דאובר
ARCHITECTS
אדריכלים
רח'בן יהודה 3, ת"א 6100, טל: 03-5227717, פקס: 03-5237969
E-mail: dauber@dauber-arch.co.il

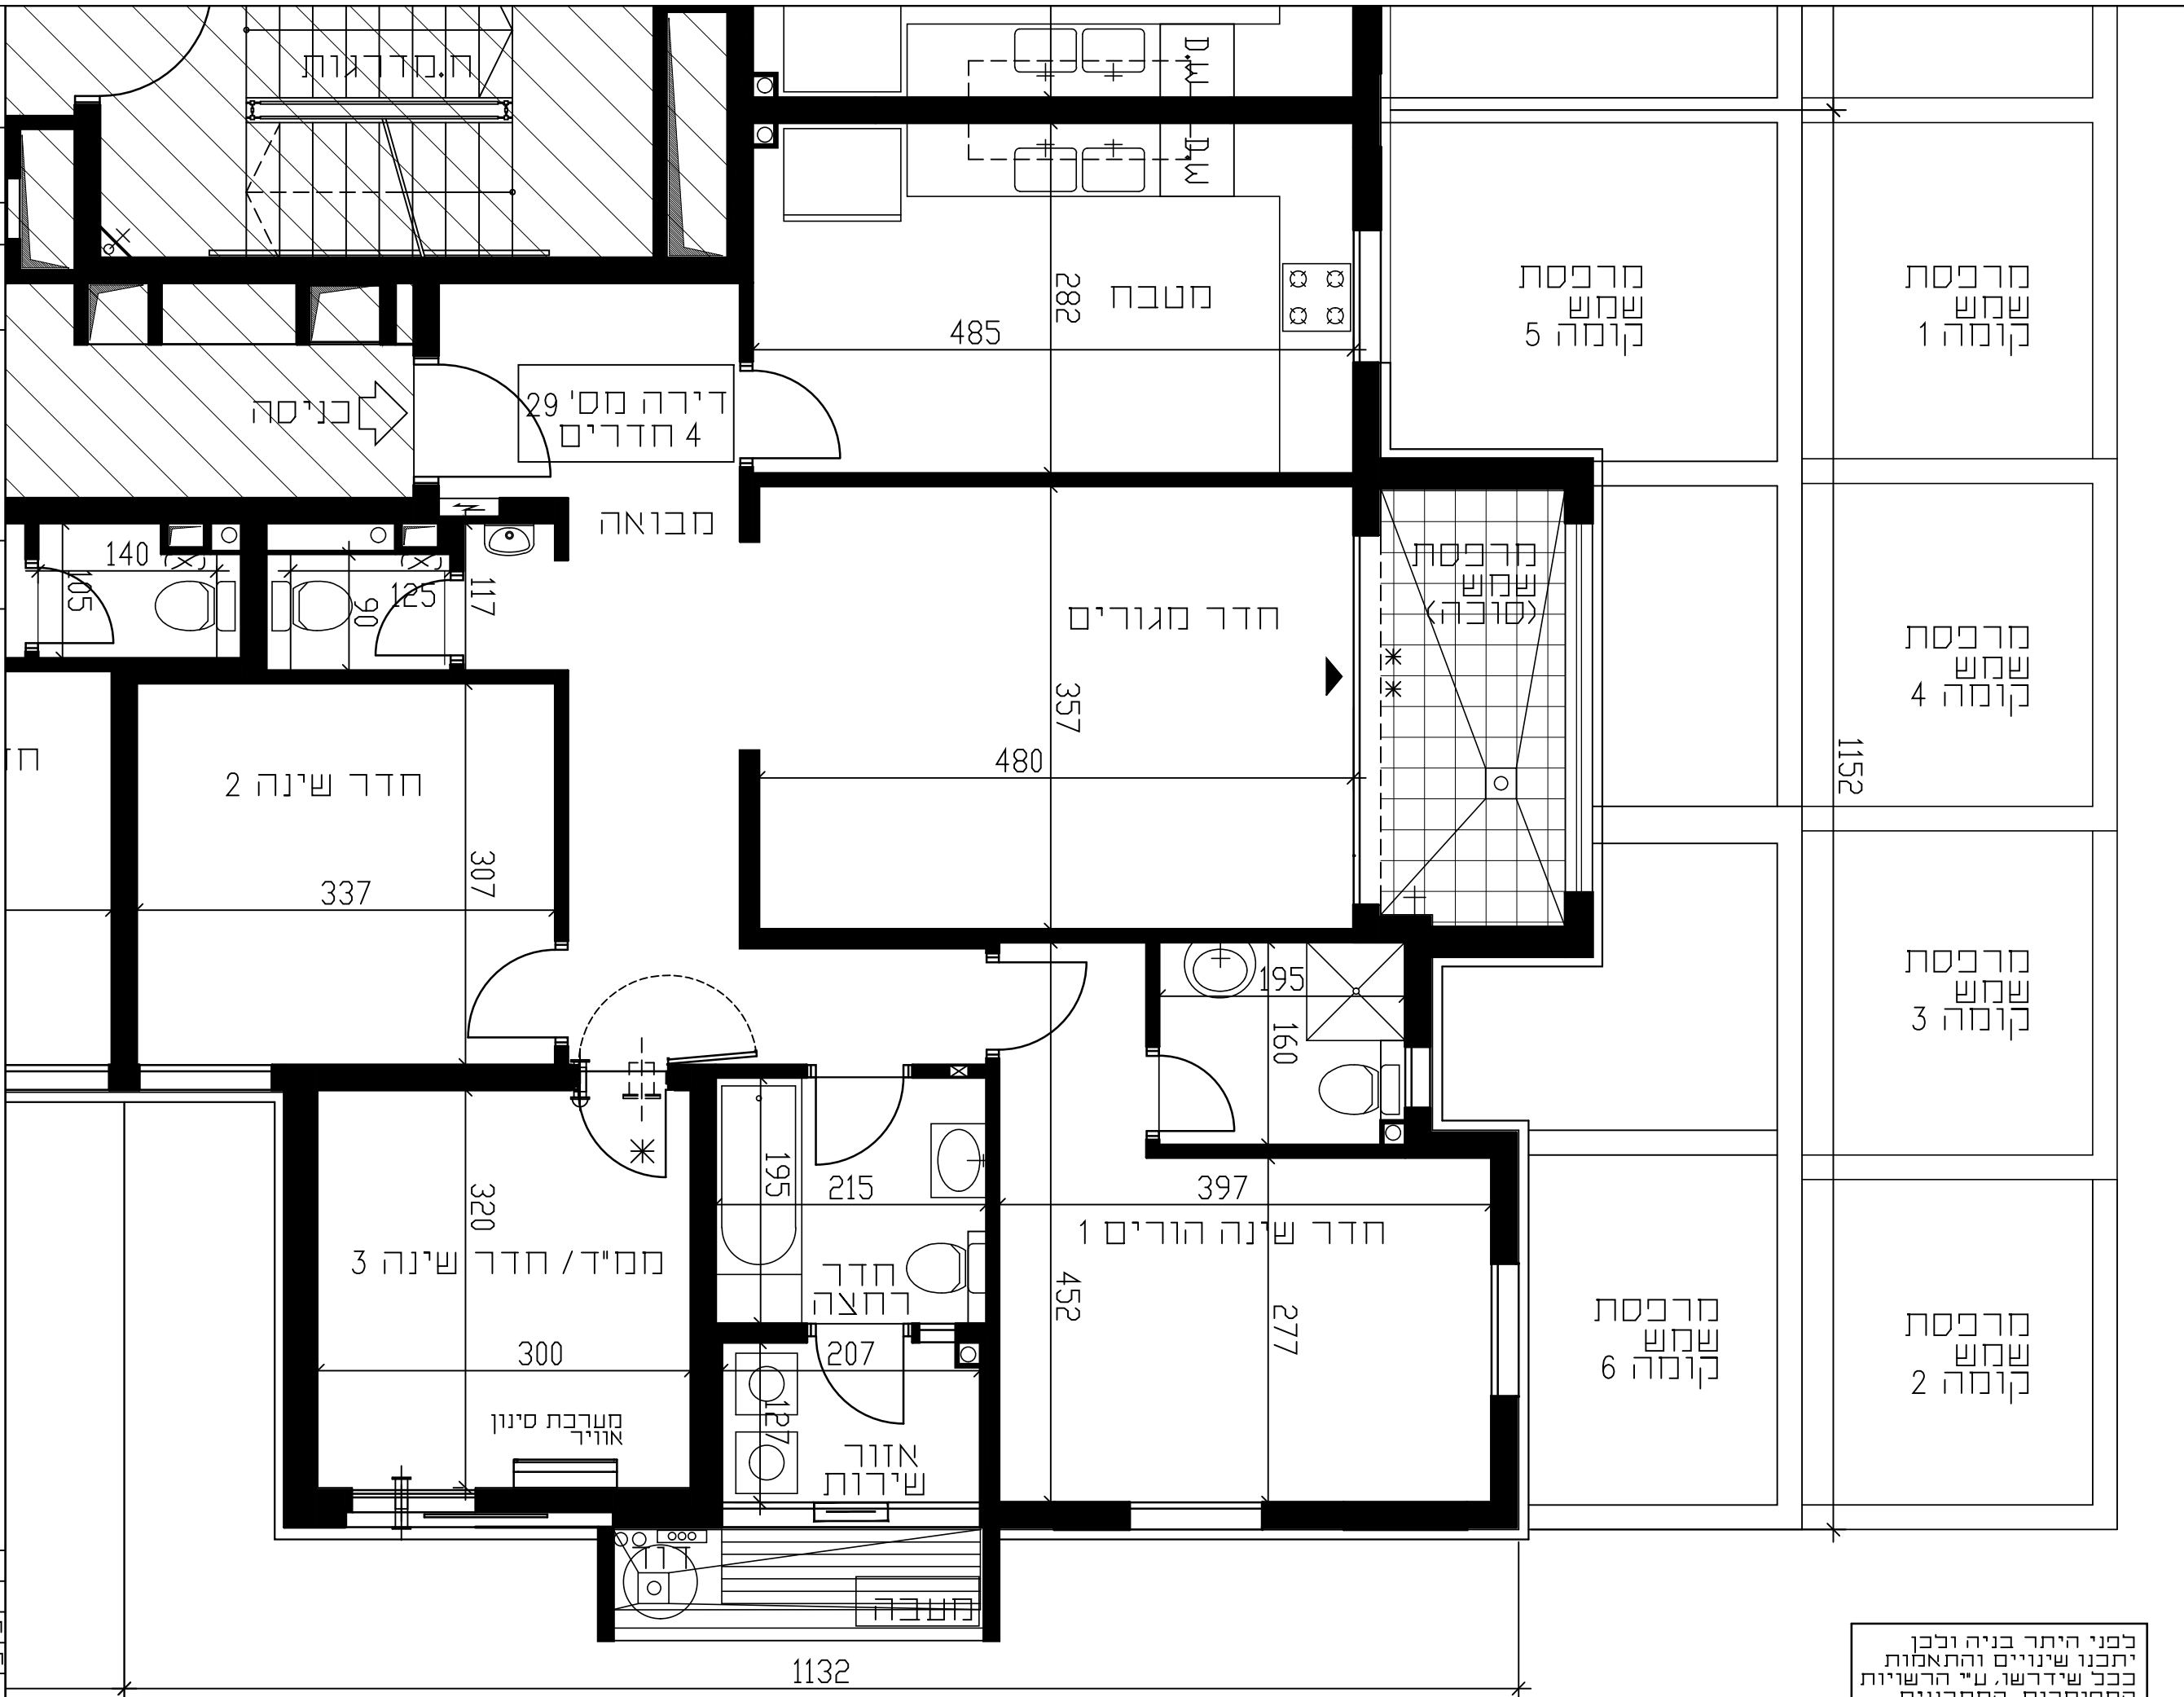

לפני היתר בניה ולכן
יתכנו שינויים והתאמות
בכל שידורשו, ע"י הרשויות
המסמכות, המתכננים
והיועצים השונים.