



גני טל

אשדוד

דירת 4 חדר'

בניין



קנה מידה 1:50



מס' דירה	קומה
30	7

מקרא

אָוורד מאַנל

ארון חשמל דירתי

הכנה למעבה מזגן

הגבהת ריצוף בממ"ד
בכ- 2 ס"מ

הנמכת ריצוף בכ-4 ס"מ

צ'נורות אזור 4'-8'

מערכת סינון

אוויר במח"ד

דוד מ'ם חמ'ם

הכנה למכונה/

חייב בש כביסה

מתלה כביסה

הכנה לכיריים

הכנה למדיח כלים

יציאה למרפסת

הכנה למזגן

ברז שריפה 2"

כרוז גן במרפסת/ חצר

מחלקה

קולטן/צנ"ח/צמ"ג

קולטן חי גשם

צינורות סולאריים

קו קירוי עליון

תקרה מונמכת

שטחים משותפים
לדיירי הבניין

חרפסת שחש

05.02.2020	תאריך :
------------	---------


חתימת החברה:

חתימת הרוכש:

ראה רשימת הערות בתחילת חוברת זו

DAUBER דאובער
ARCHITECTS ארכיטקטס

Ben Yehuda st., Tel-Aviv Tel. 03-5227717 רח' בן יהודה 3, ת"א 6100000
E-mail: dauber@dauber-arch.co.il Fax: 03-5237969

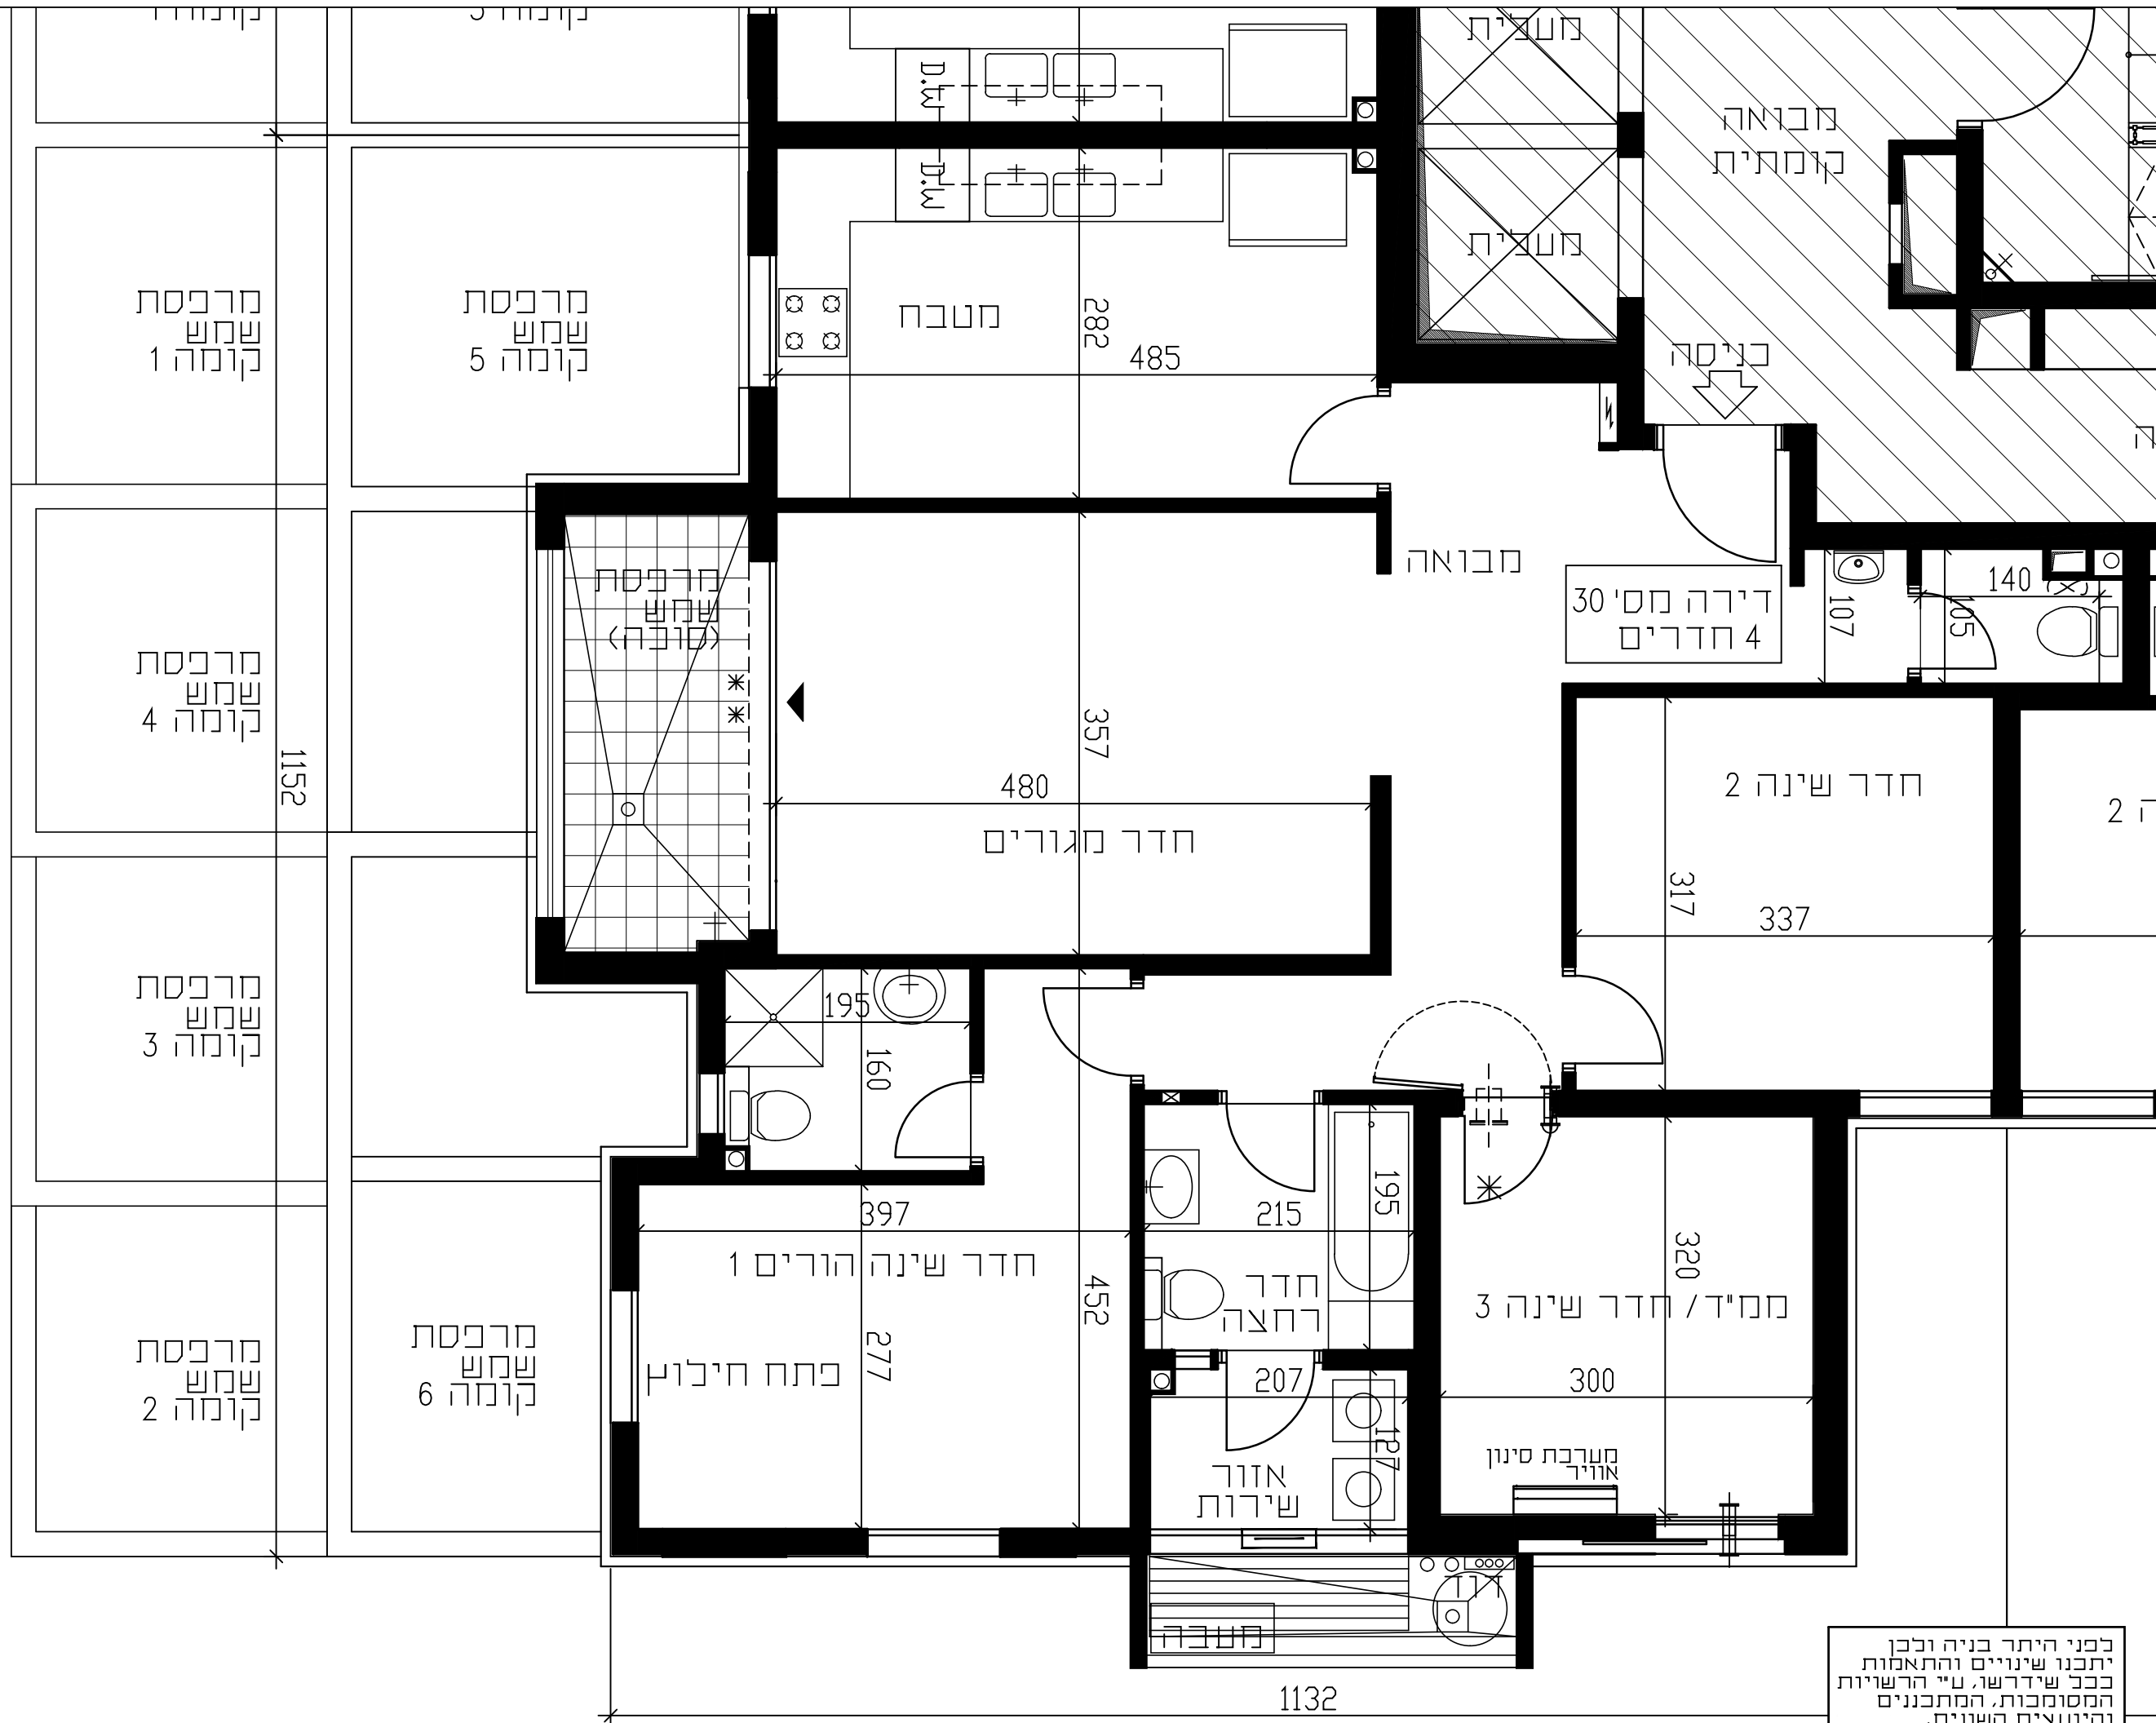

לפני היתר בניה ולכן
יתכנו שינויים והתאמות
ככל שידרשו, ע"י הרשויות
המסומכות, המתכננים
והיועצים השונים.