

שית' גני טל אשדוד

גני טל

אשדוד

דירת 4 חדי'

בניין C

קנה מידה 1:50

קומה	מס' דירה
7	29

מקרא

- אזורר מאולץ
- ארון חשמל דירתי
- הכנה למעבה מזגן
- הגבהת ריצוף בממיד בכ- 2 ס"מ
- הנמכת ריצוף בכ- 4 ס"מ
- צינורות אזורר 14"-8" Ø
- מערכת סינון אזורר בממיד
- דוד מים חמים
- הכנה למכונה/מייבש כביסה
- מתלה כביסה
- הכנה לכיריים
- הכנה למדיח כלים
- יציאה למרפסת
- הכנה למזגן
- ברז שריפה 2"
- ברז גן במרפסת/חצר
- מחנק מים
- קולטן/צניח/צמיג
- קולטן מי גשם
- צינורות סובאריים
- קו קירוי טליון
- תקרה מונמכת
- שטחים משותפים לדיירי הבניין
- מרפסת שמש

05.02.2020 תאריך:


חתימת החברה:

חתימת הרוכש:

ראה רשימת הערות בתחילת חוברת זו

דאובר
DAUBER ARCHITECTS
אדריכלים

רח' בן יהודה 3, ת"א 6105277, טל: 05-5237969, פקס: 05-5237969
E-mail: dauber@dauber-arch.co.il

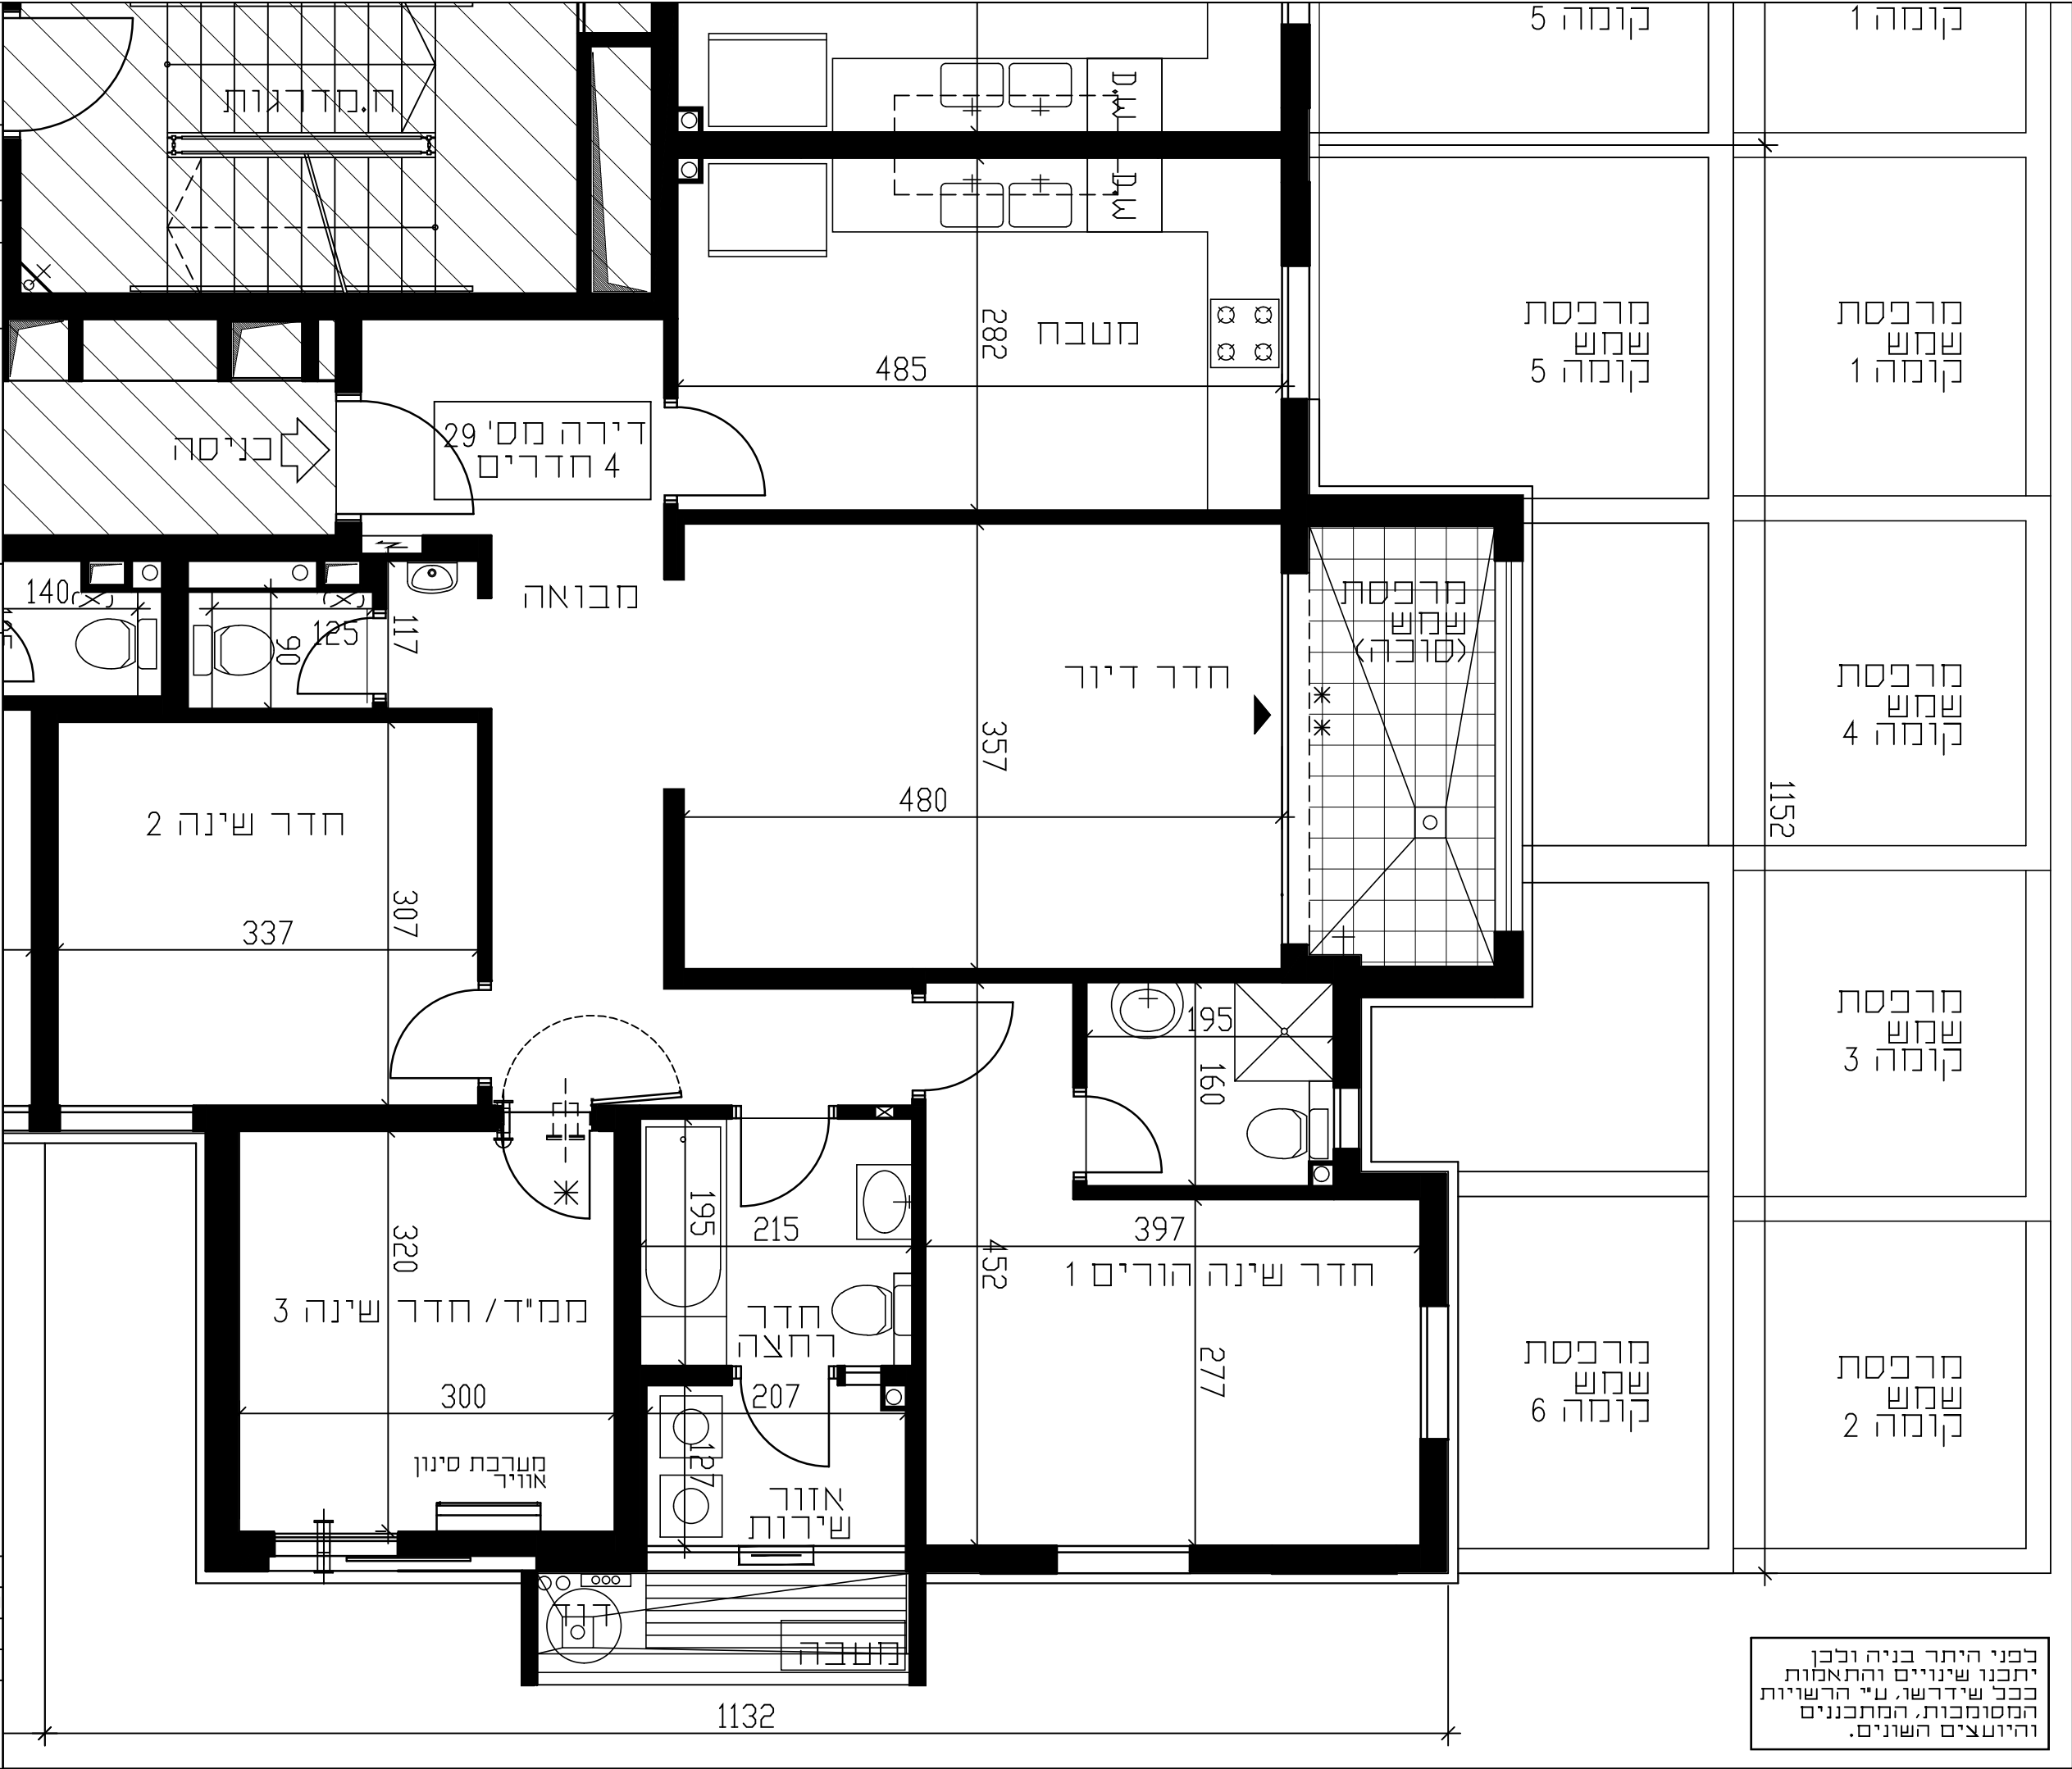

כפני היתר בניה ולכן
יתכנו שינויים והתאמות
בכל שידרשו, ע"י הרשויות
המסמכות, המתכננים
והיועצים השונים.