



גני תל

אשדוד

דירת 4 חדי

בניין C



קנה מידה 1:50



קומה	מס' דירה
7	30

מקרא

- אורור מאוכך
- ארון חשמל דירתי
- הכנה למעבה מזגן
- הגבהת ריצוף במחיד בכ- 2 ס"מ
- הנמכת ריצוף בכ- 4 ס"מ
- צינורות אורור י" 14-8"
- מערכת סינון אווריר במחיד
- דוד מים חמים
- הכנה למכונה/מייבש כביסה
- מתלה כביסה
- הכנה לכיריים
- הכנה למדיח כלים
- יציאה למרפסת
- הכנה למזגן
- ברז שריפה י"
- ברז גן במרפסת/ חצר
- מחלק מים
- קובטן/צנים/צמיג
- קובטן מי גשם
- צינורות סולאריים
- קו קירוי עביון
- תקרה מונמכת
- שטחים משותפים לדירי הבניין
- מרפסת שמש

תאריך: 05.02.2020


חתימת החברה:

חתימת הרובש:

ראה רשימת הערות בתחילת חוברת זו

דאובר
DAUBER ARCHITECTS
אדריכלים

רח' בני יהודה 3, ת"א טב. 03-5227717 Tel-Aviv Tel. Ben Yehuda st.
E-mail: dauber@dauber-arch.co.il Fax: 03-5237969

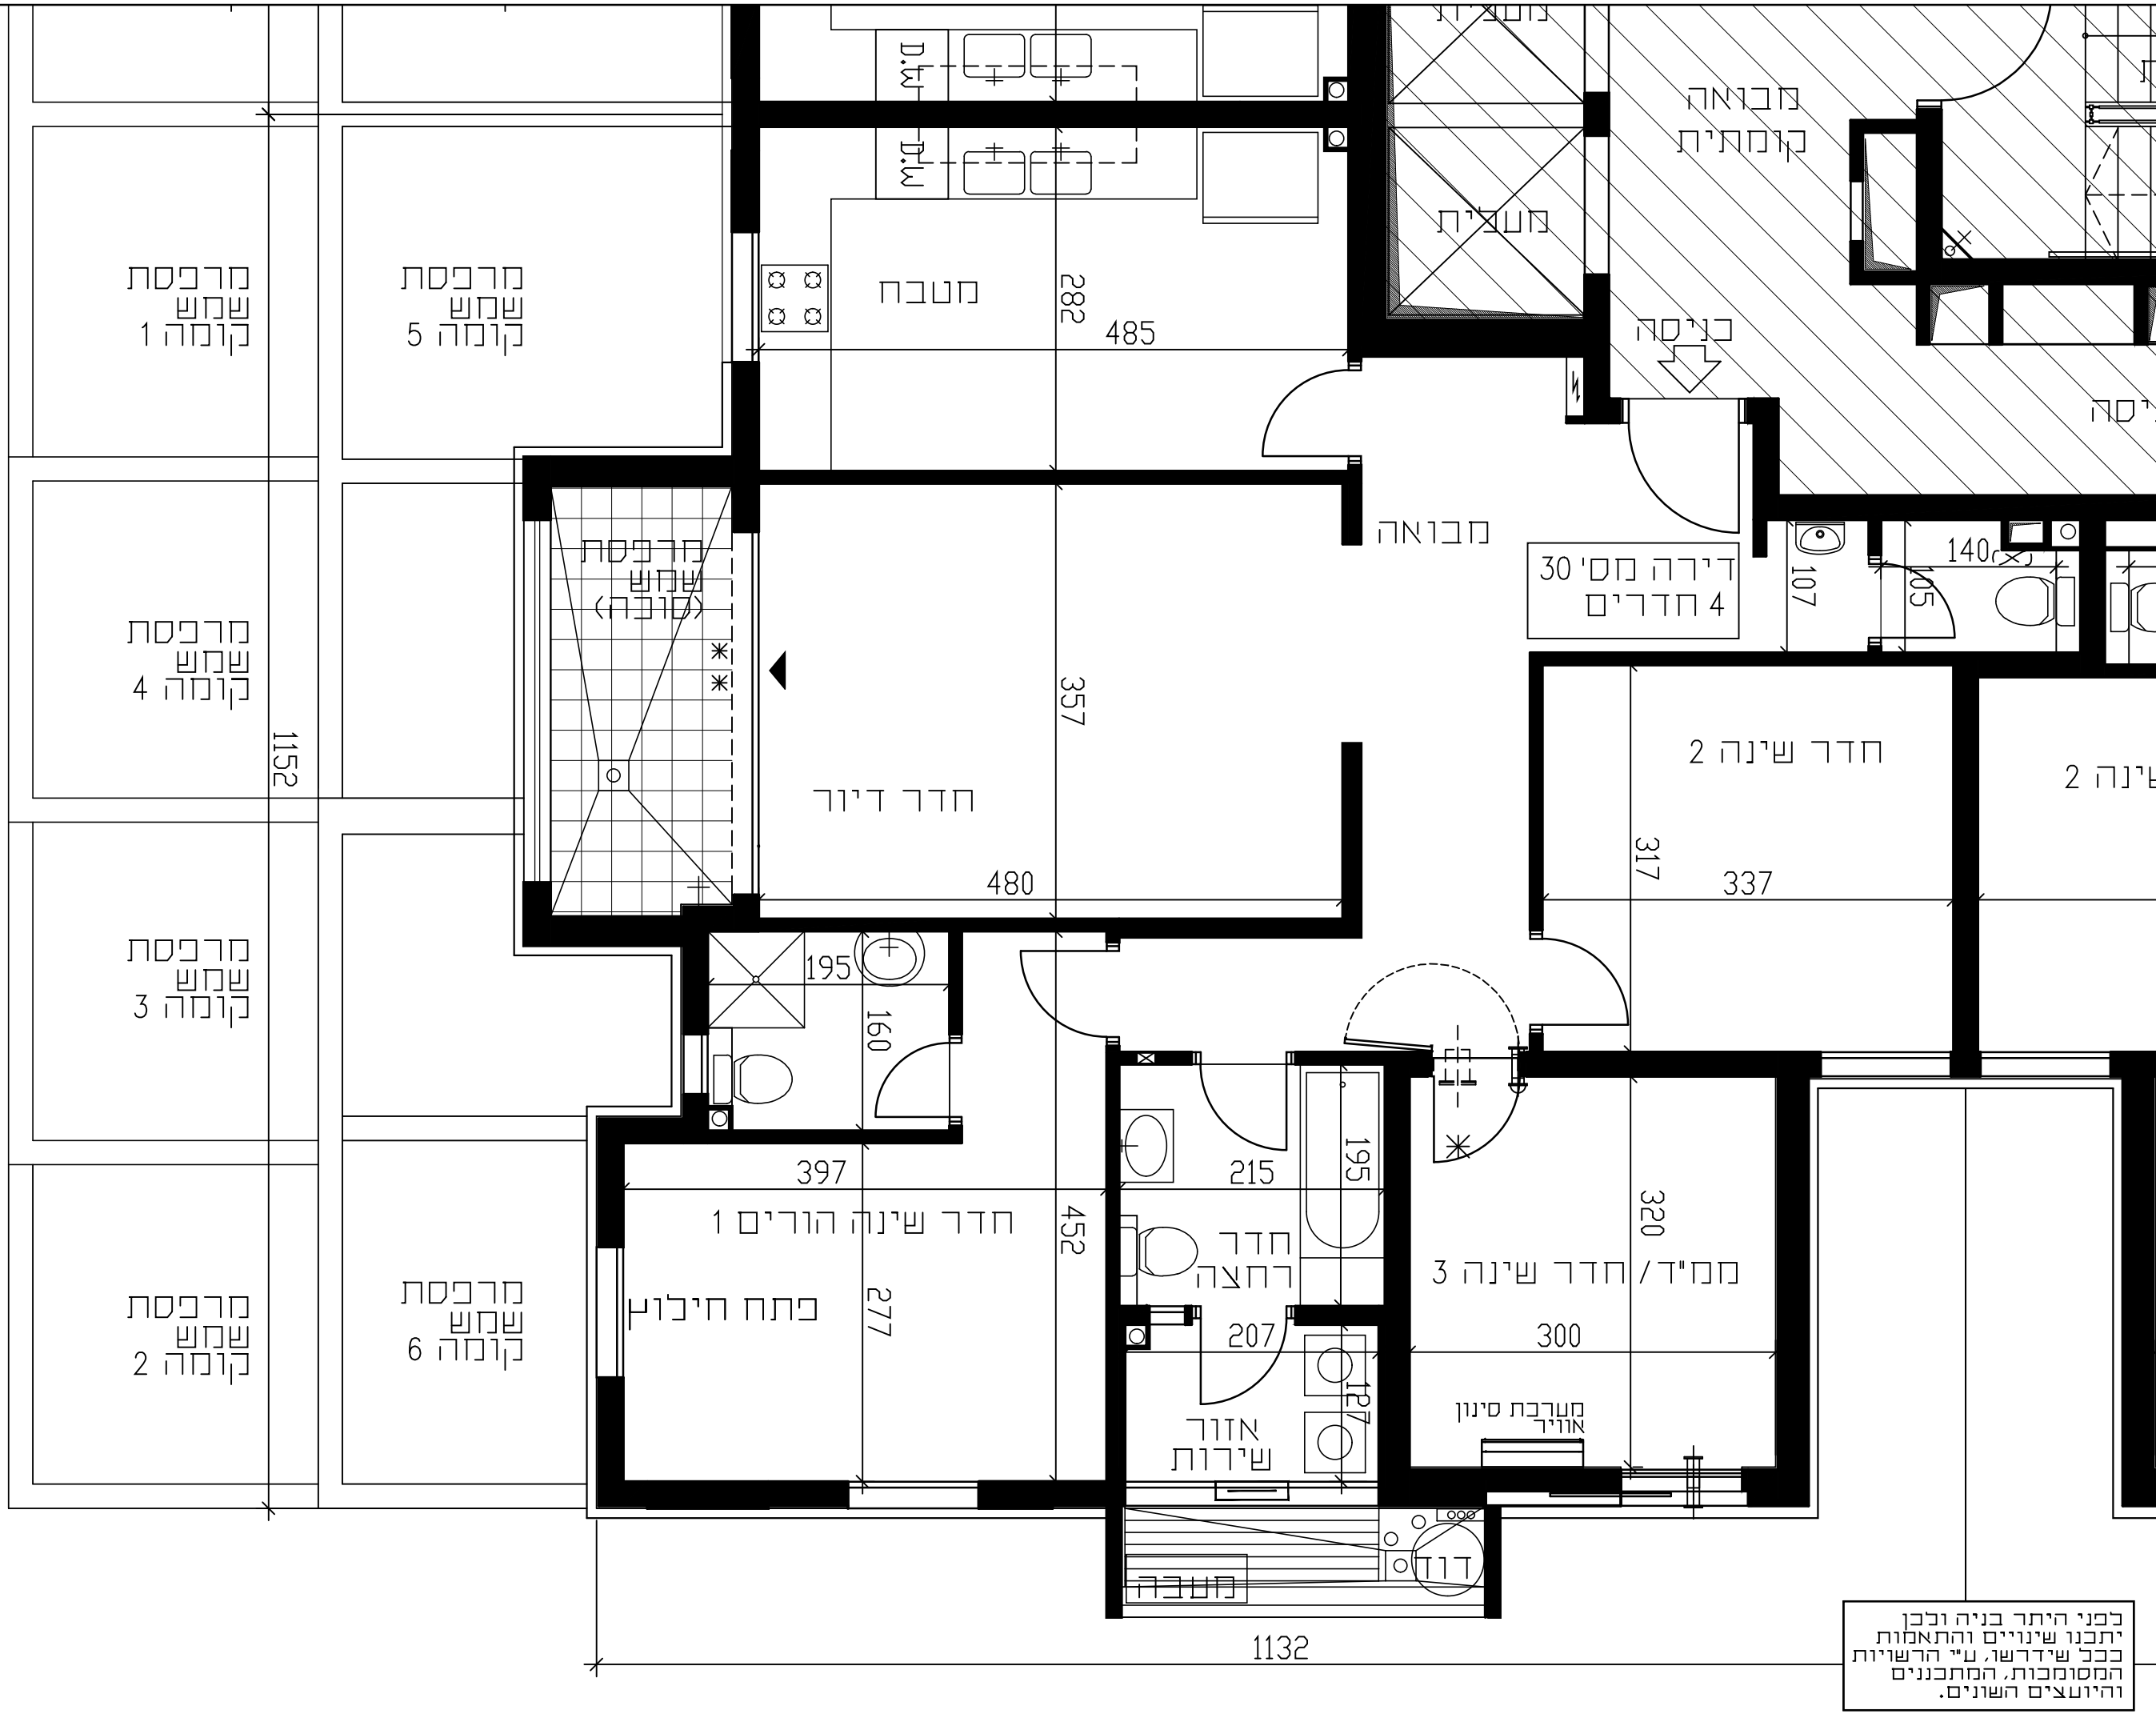

לפני היתר בניה ולכן יתבנו שינויים והתאמות ככל שידרשו, ע"י הרשויות המסומכות, המתכננים והיועצים השונים.