



גני טל

אשדוד

דירת 4 חדר

בניין G



קנה מידה 1:50



קומה	מס' דירה
7	28

מקרא

- אורור מאוכך
- ארון חשמל דירתי
- הכנה למעבה מזגן
- הגבהת ריצוף בממיד בכ- 2 ס"מ
- הנמכת ריצוף בכ- 4 ס"מ
- צינורות אורור י" 8-14"
- מערכת סינון אוויר בממיד
- דוד מים חמים
- הכנה למכונה/מייבש כביסה
- מתלה כביסה
- הכנה לכיריים
- הכנה למדיח כלים
- יציאה למרפסת
- הכנה למזגן
- ברז שריפה י" 2
- ברז גן במרפסת/חצר
- מחלק מים
- קולטן/צננים/צמיג
- קולטן מי גשם
- צינורות סולאריים
- קו קירוי עכיון
- תקרה מוגמכת
- שטחים משותפים לדירי הבניין
- מרפסת שמש

תאריך: 05.02.2020


חתימת החברה:

חתימת הרובש:

ראה רשימת הערות בתחילת חוברת זו

דאובר אדריכלים
DAUBER ARCHITECTS

רח' בני יהודה 3, ת"א, טל: 03-5227717, פקס: 03-5237969
E-mail: dauber@dauber-arch.co.il

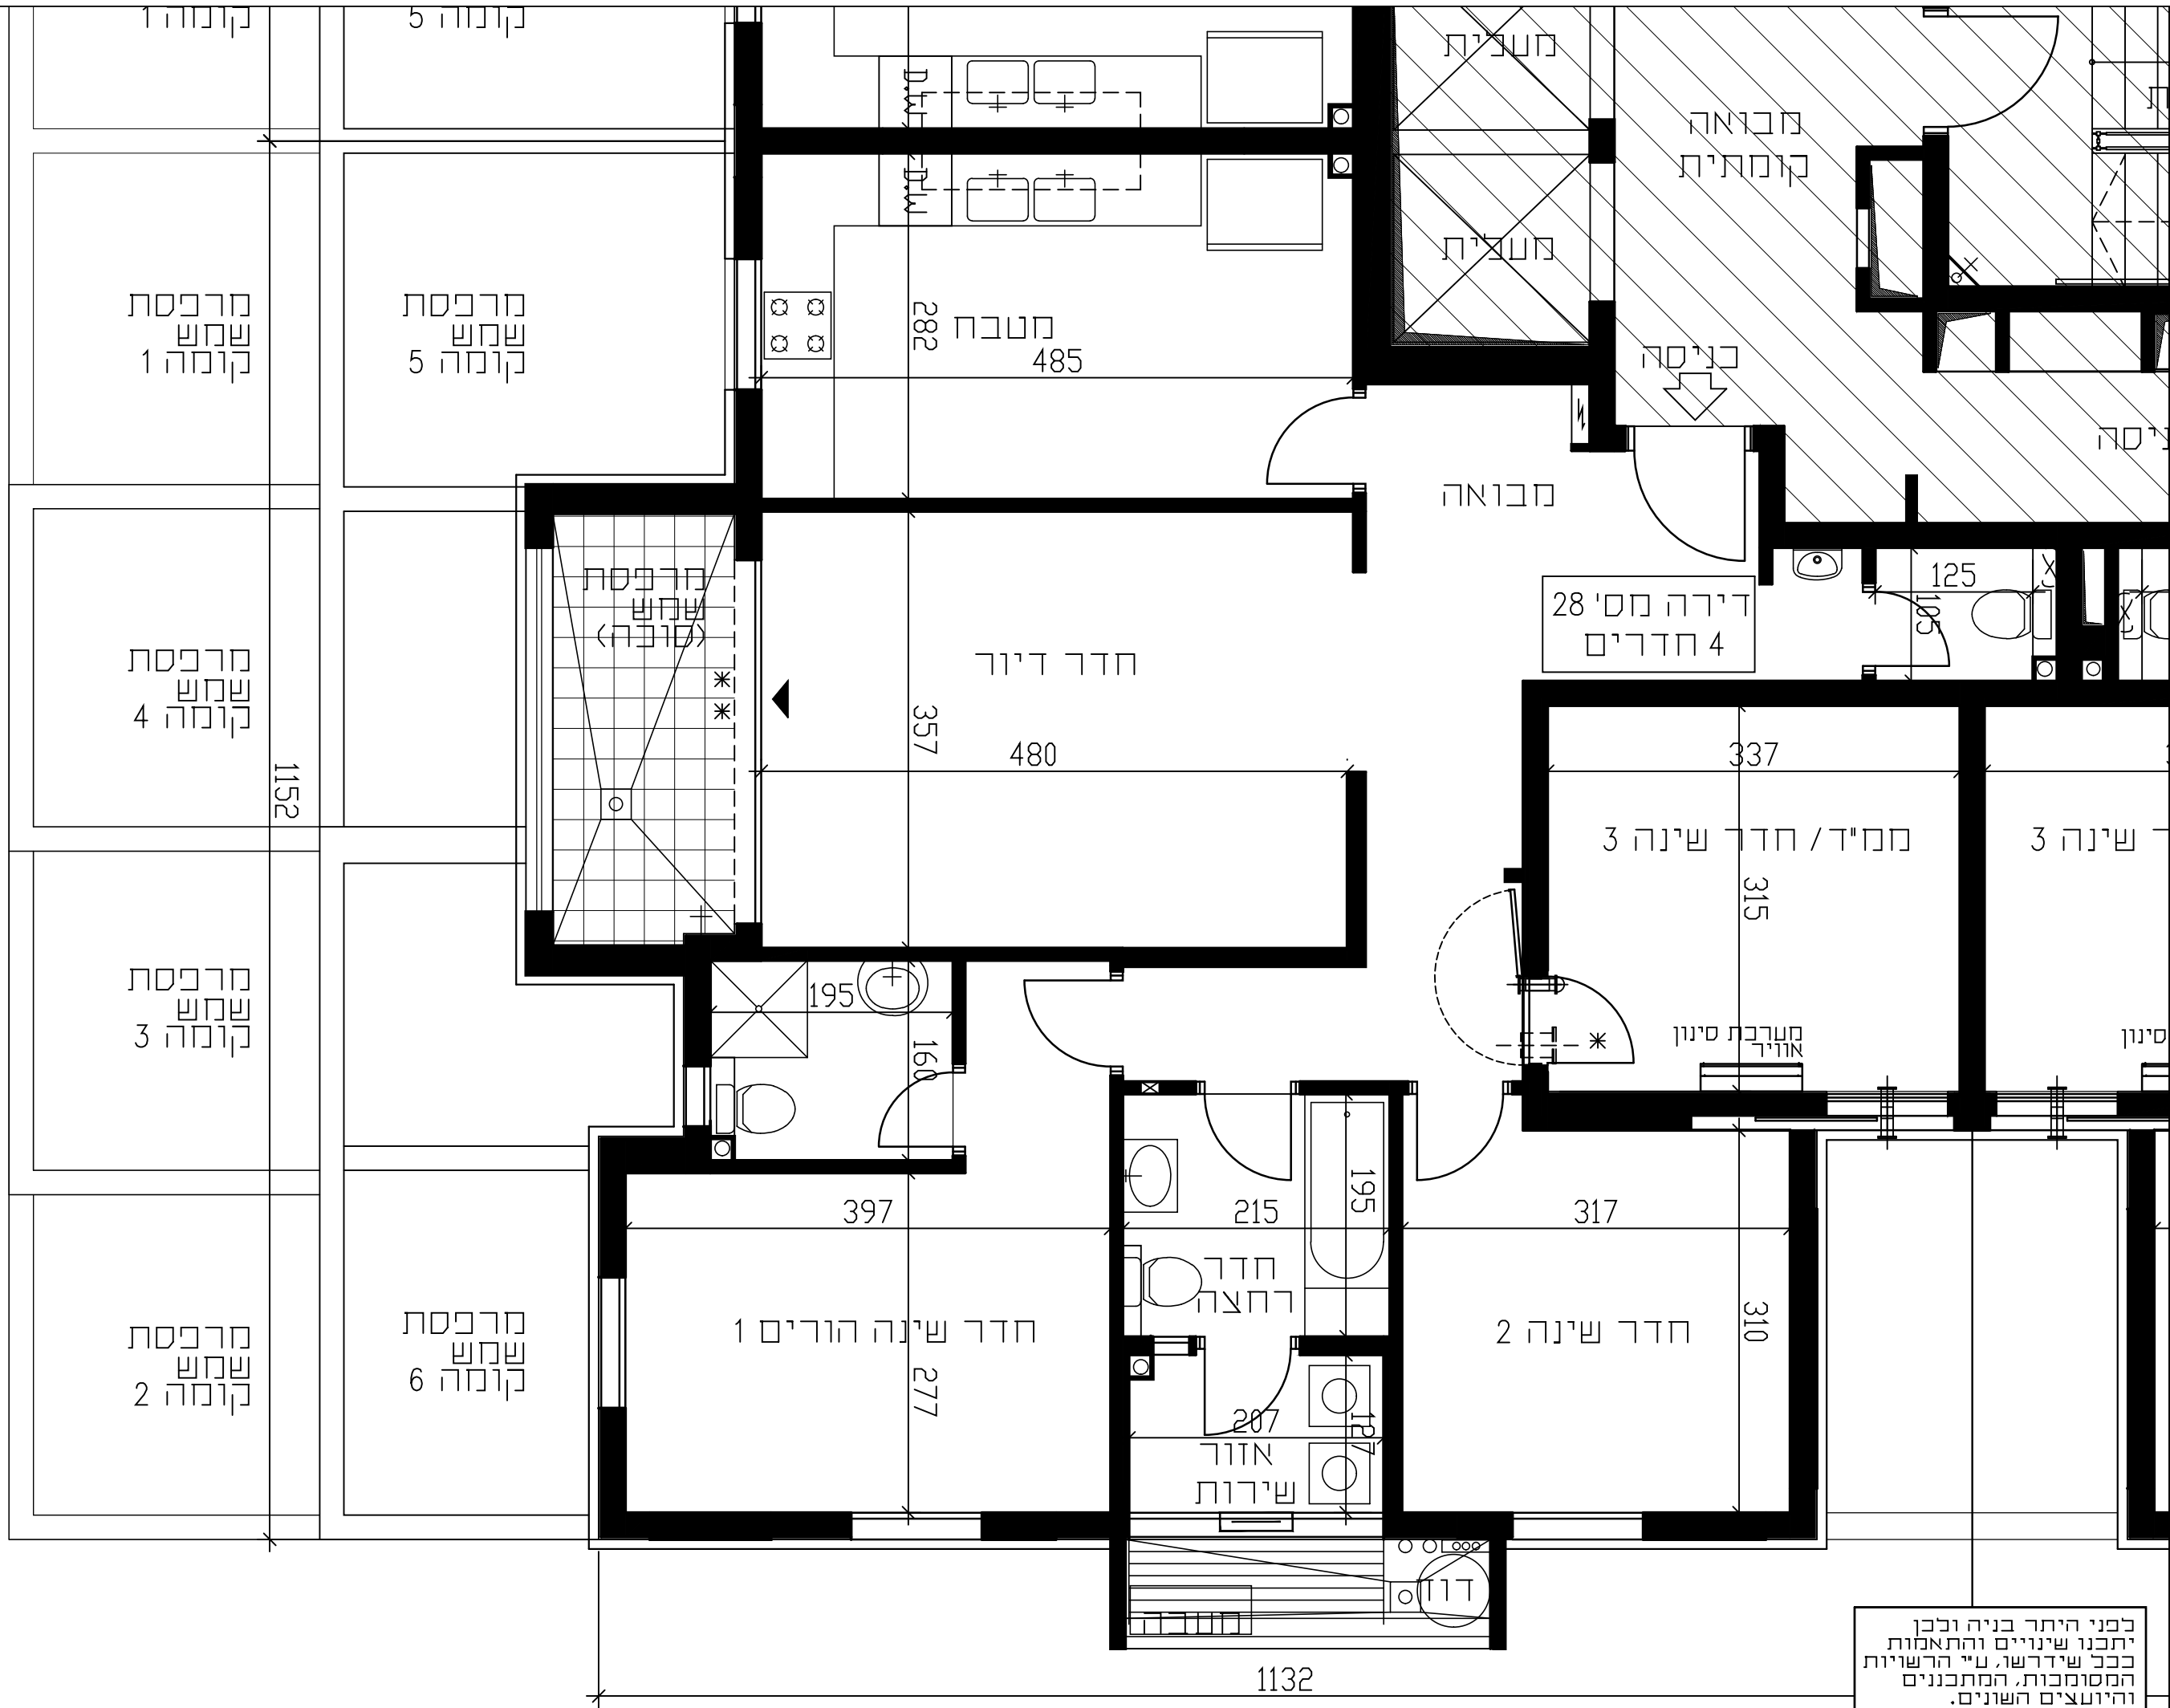

לפני היתר בניה ולכן יתכנו שינויים והתאמות ככל שידרשו, ע"י הרשויות המסומכות, המתכנים והיועצים השונים.