


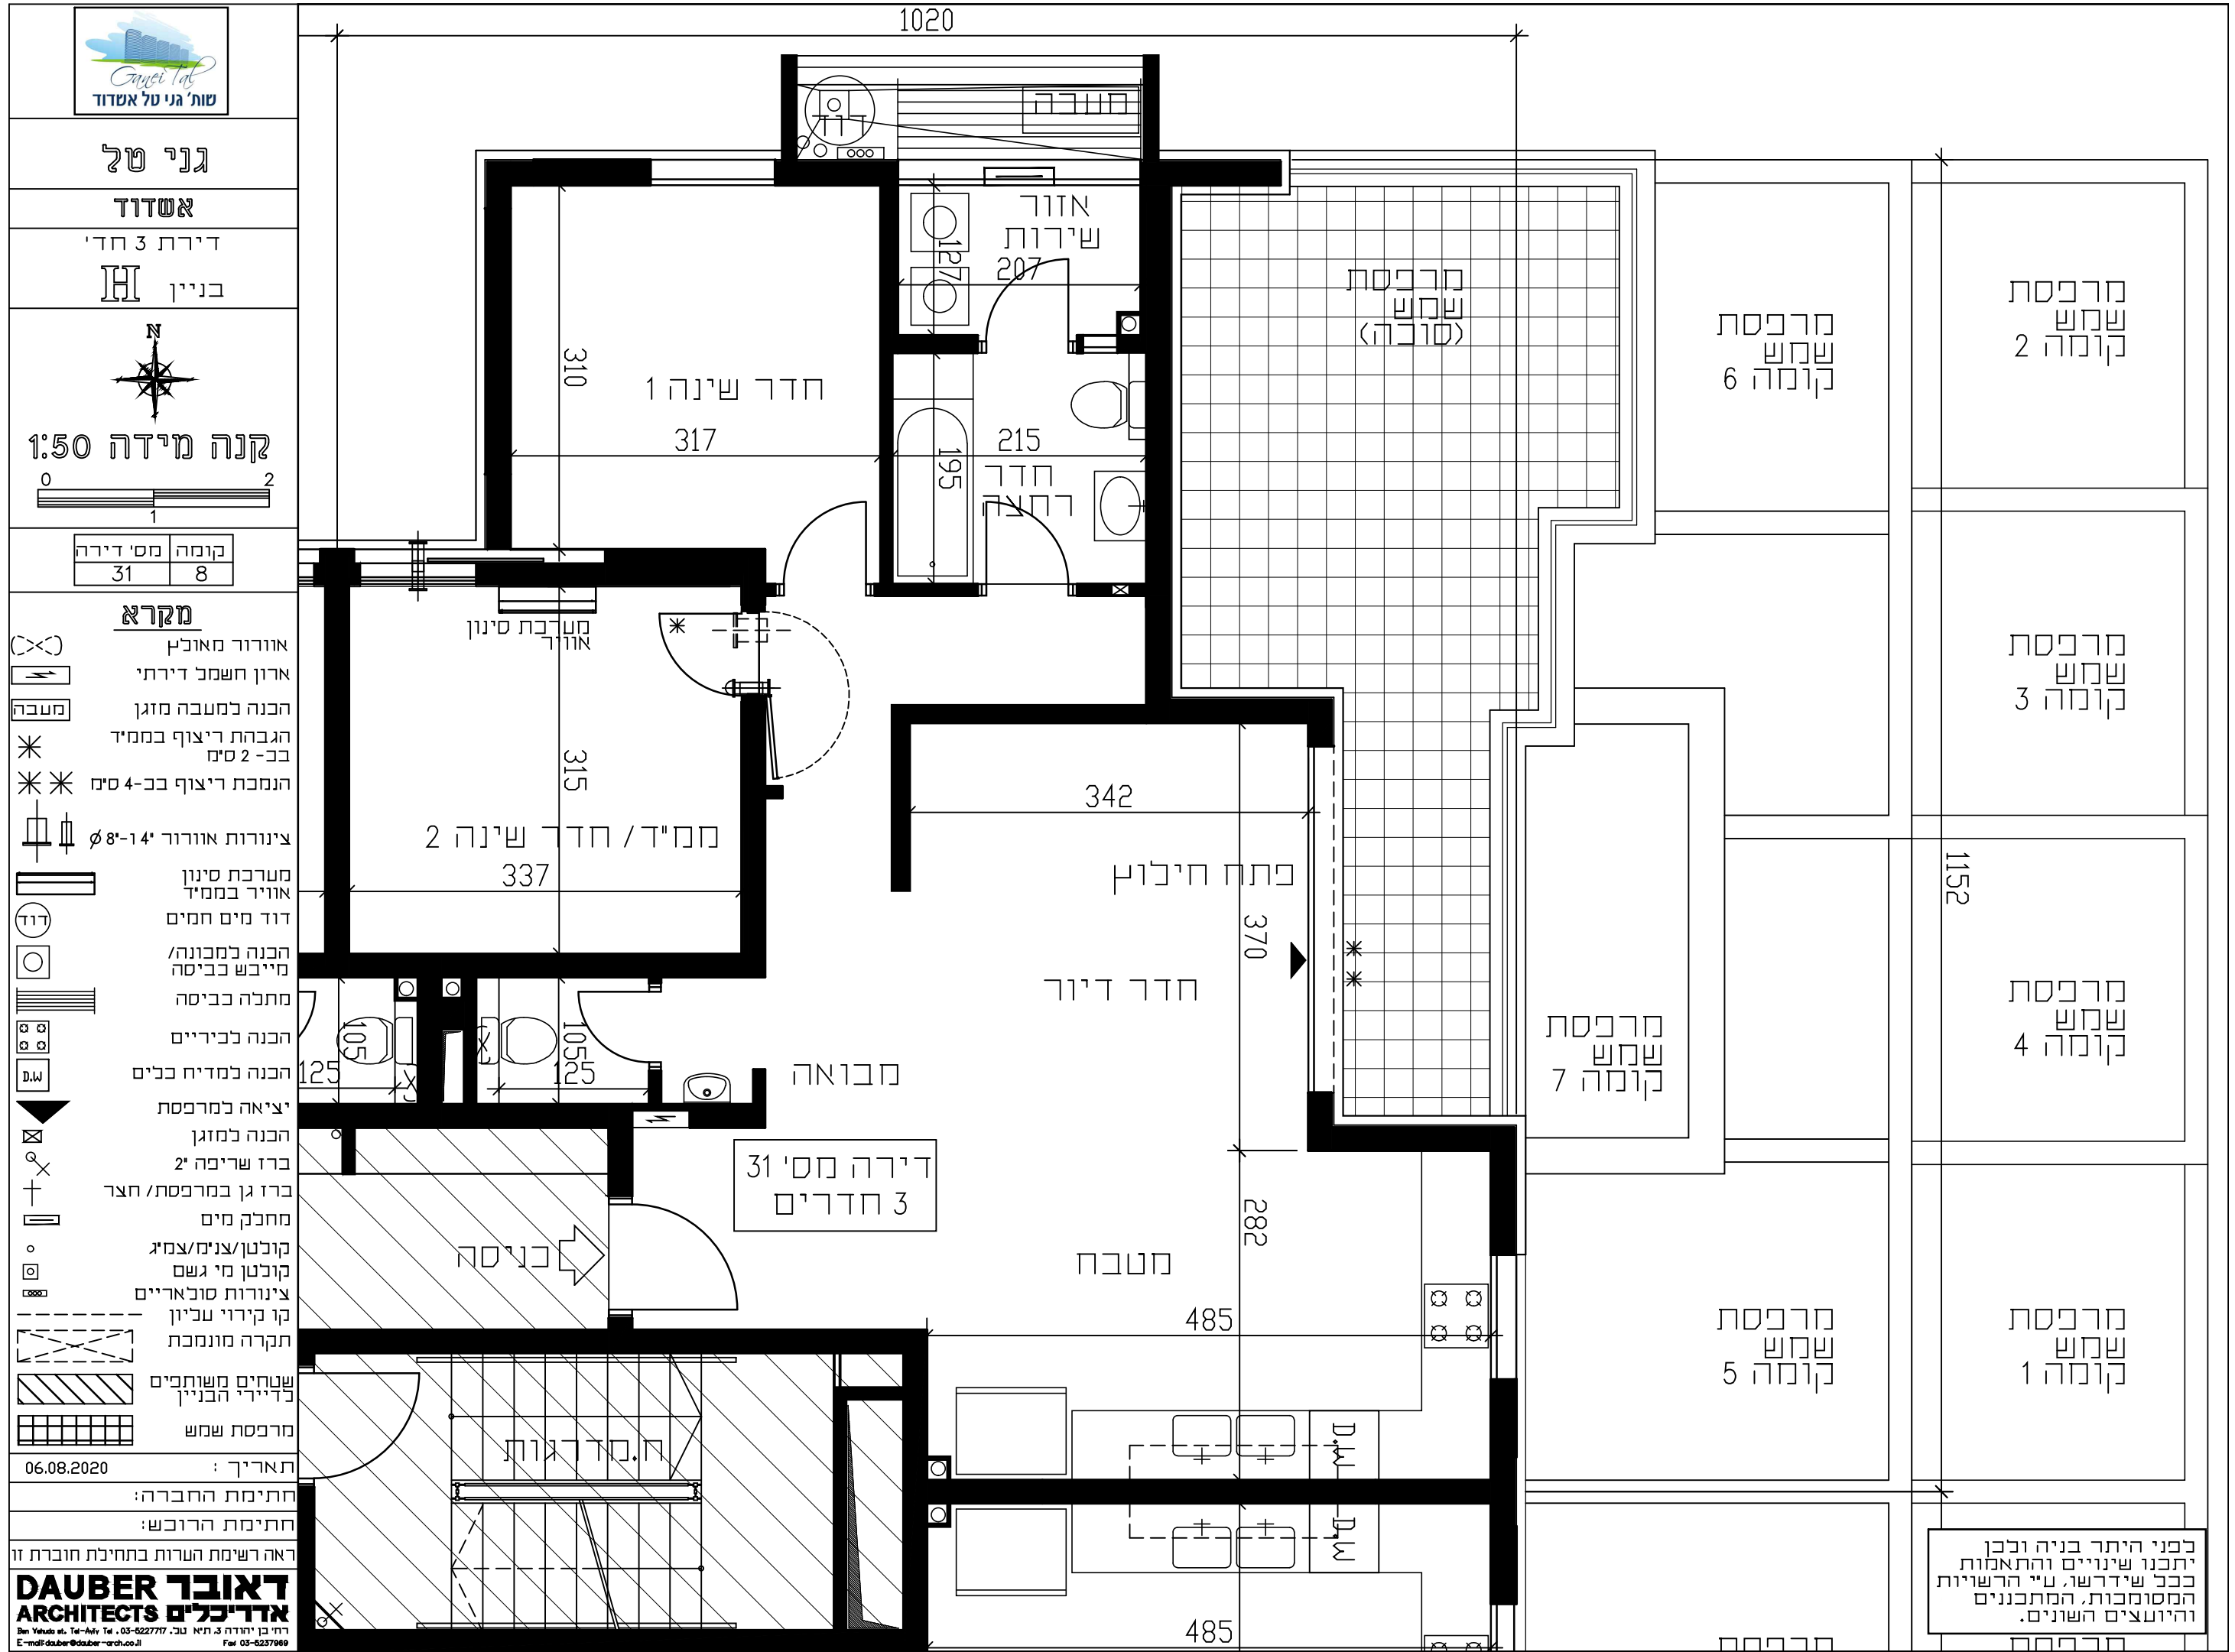



גני טל
אשדוד
דירת 3 חד' בניין
קנה מידה 1:50

קומה	מס' דירה
8	31

מקרא

- אורזר מאולץ
- ארון חשמל דירתי
- הכנה למעבה מזגן
- הגבהת ריצוף בממיד בכ- 2 ס"מ
- הנמכת ריצוף בכ- 4 ס"מ
- צינורות אורזר 1"4-8"
- מערבט סינן אורזר בממיד
- דוד מים חמים
- הכנה למכונה/מייבש כביסה
- מתלה כביסה
- הכנה לכיריים
- הכנה למדיח כלים
- יציאה למרפסת
- הכנה למזגן
- ברז שריפה 2"
- ברז גן במרפסת/חצר
- מחבק מים
- קולטן/צניח/צמיג
- קולטן מי גשם
- צינורות סוכאריים
- קו קירוי טכיון
- תקרה מונמכת
- שטחים משותפים לדירי הבניין
- מרפסת שמש

תאריך: 06.08.2020
חתימת החברה:
חתימת הרובש:
ראה רשימת הערות בתחילת חוברת זו

דאבר אדריכלים
DAUBER ARCHITECTS
רח' בן יהודה 3, ת"א, טל: 03-5227717, פקס: 03-5237989
E-mail: dauber@dauber-arch.co.il

כפני היתר בניה ולכן
יתכנו שינויים והתאמות
בכל שידרשו, ע"י הרשויות
המסומכות, המתכננים
והיועצים השונים.