


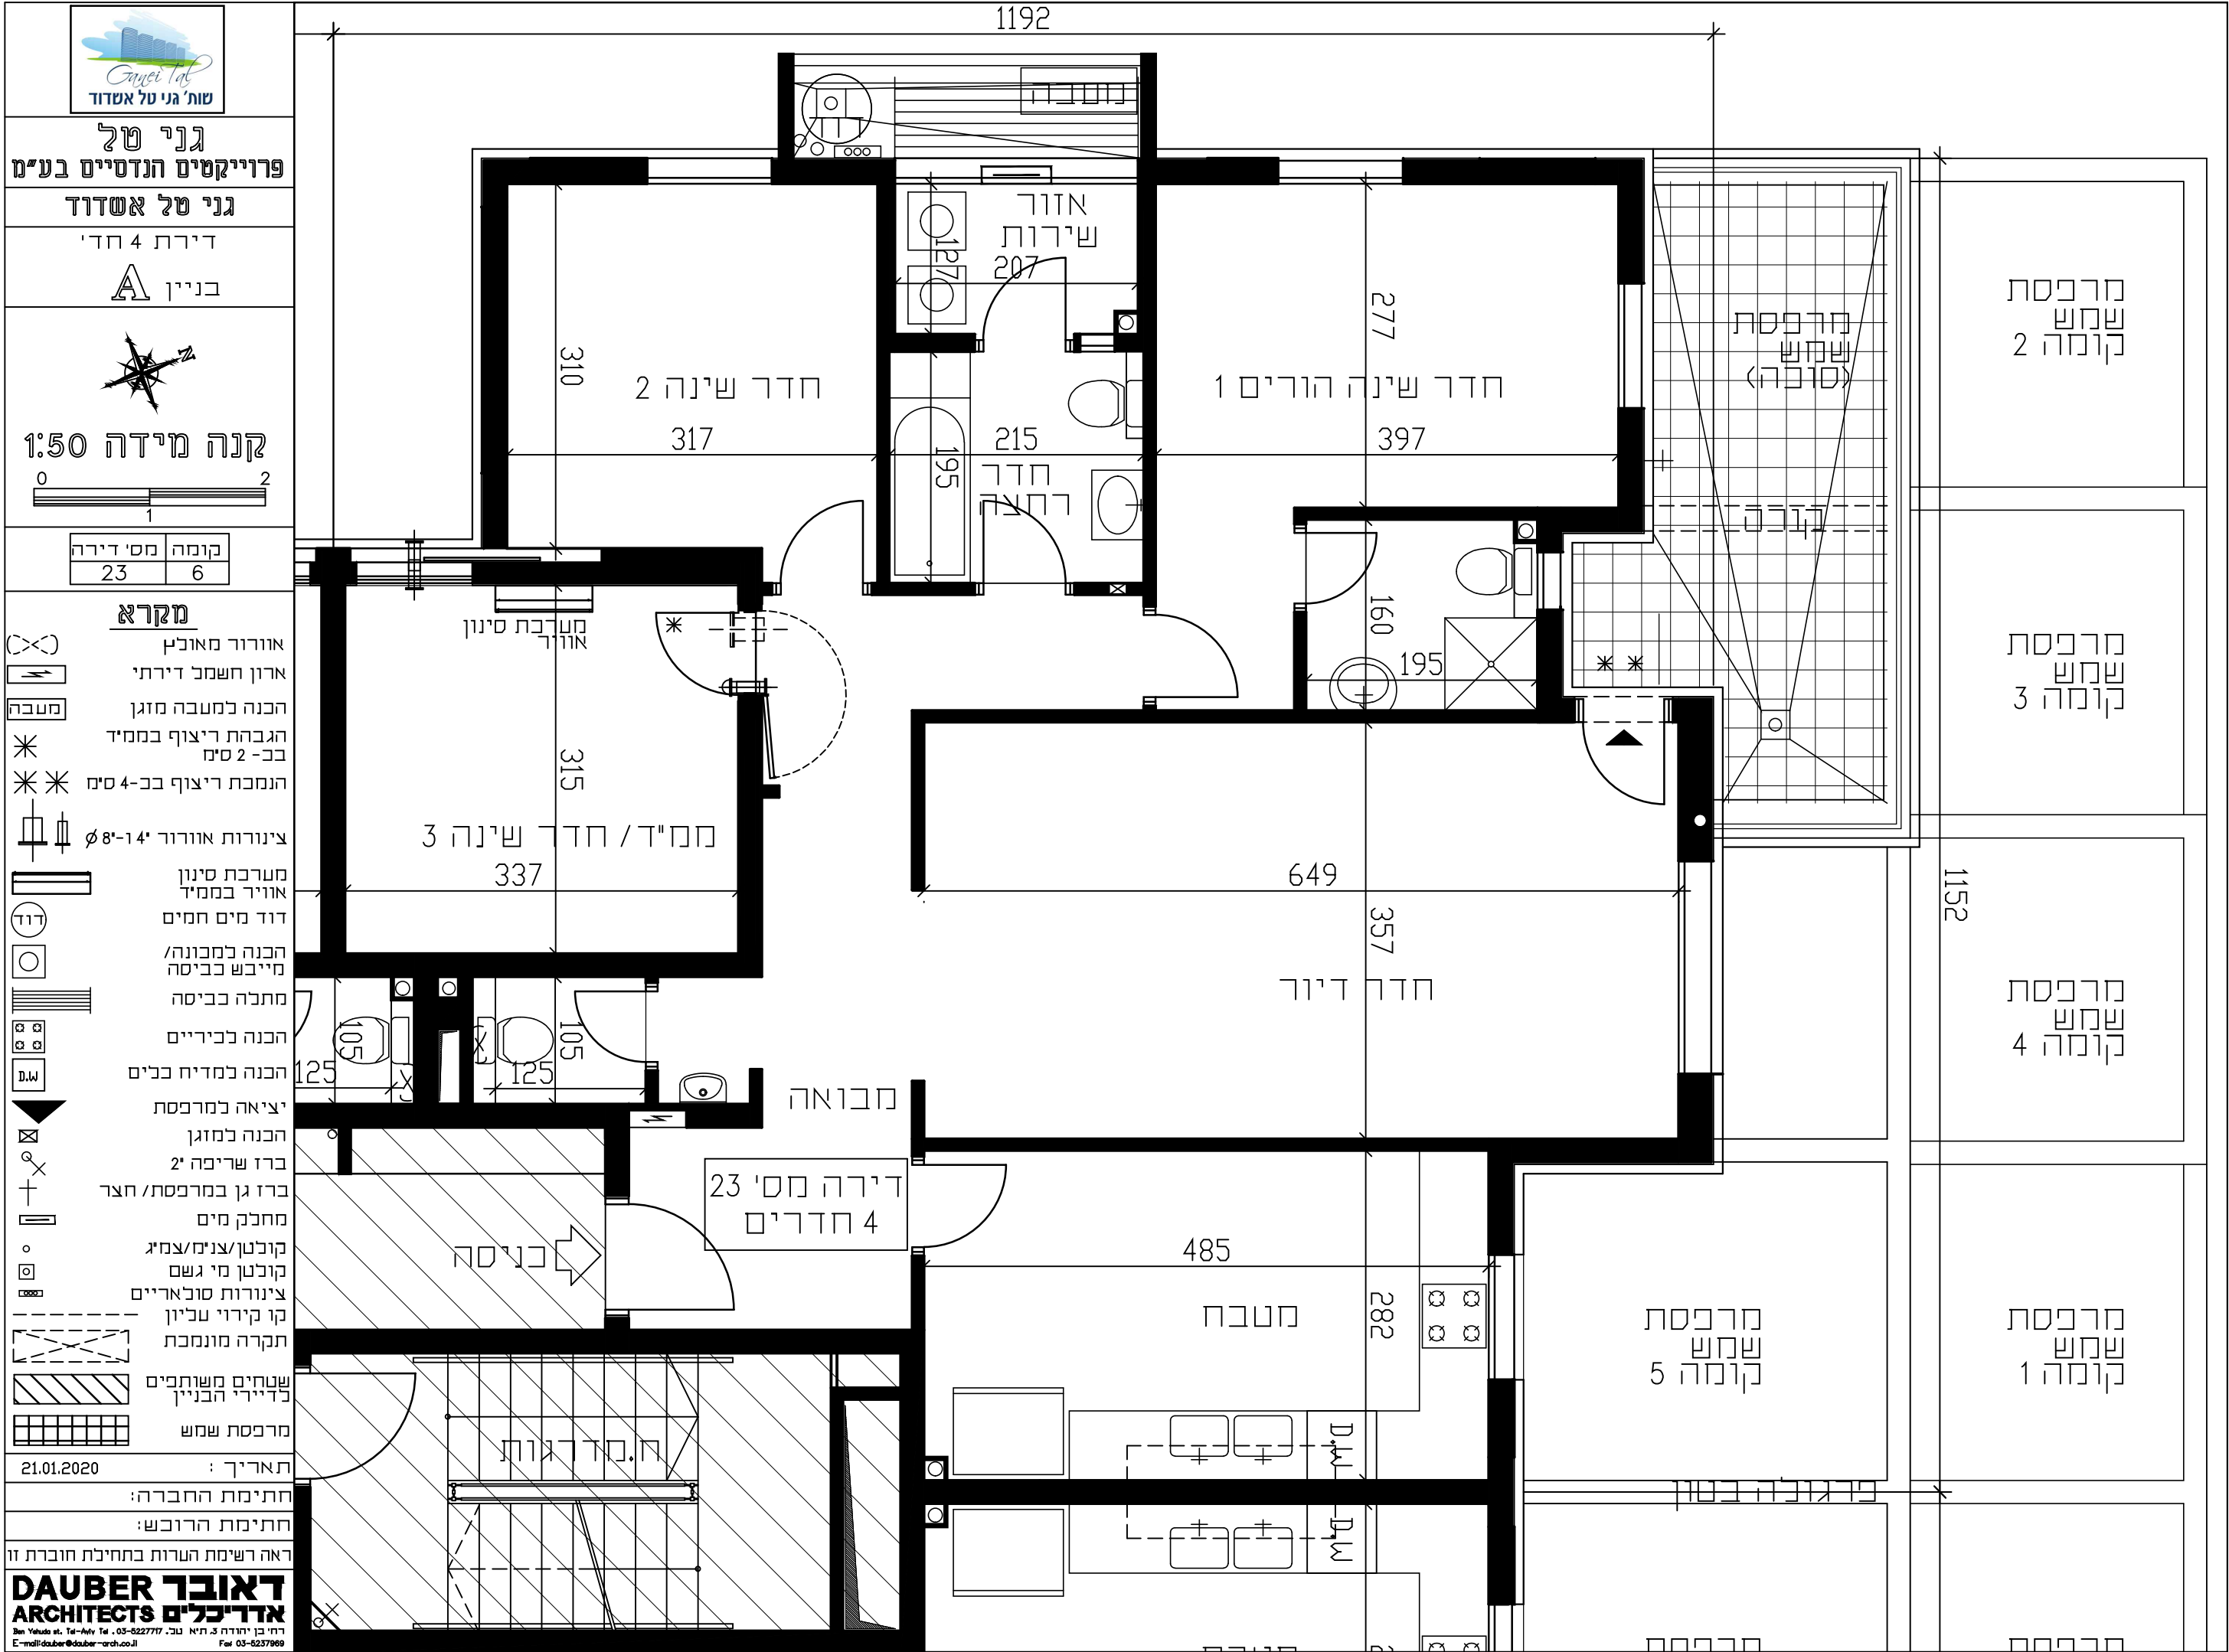



שית' גני טל אשדוד

גני טל

פרויקטים הנדסיים בע"מ

גני טל אשדוד

דירת 4 חדי

בניין A



קנה מידה 1:50

קומה	מס' דירה
6	23

מקרא

(X) אזור מאולץ

ארון חשמל דירתי

מטבח הכנה למטבח מזגן

* הגבהת ריצוף בממיד בכ- 2 ס"מ

* * הנמכת ריצוף בכ- 4 ס"מ

צינורות אזור 1-8" Ø

מטבח סינון אזור בממיד

דוד מים חמים

הכנה למכונה/ מייבש כביסה

מתלה כביסה

הכנה לכיריים

הכנה למדיח כלים

יציאה למרפסת

הכנה למזגן

ברז שריפה 2"

ברז גן במרפסת/ חצר

מחלק מים

קולטן/ צננים/ צמיג

קולטן מי גשם

צינורות סובאריים

קו קירוי טליון

תקרה מונמכת

שטחים משותפים לדיירי הבניין

מרפסת שמש

תאריך: 21.01.2020

חתימת החברה:

חתימת הרובש:

ראה רשימת הערות בתחילת חוברת זו

דאובר
ARCHITECTS
אדריכלים

רח' בני יהודה 3, ת"א, טל: 03-5237777, פקס: 03-5237969
E-mail: dauber@dauber-arch.co.il