


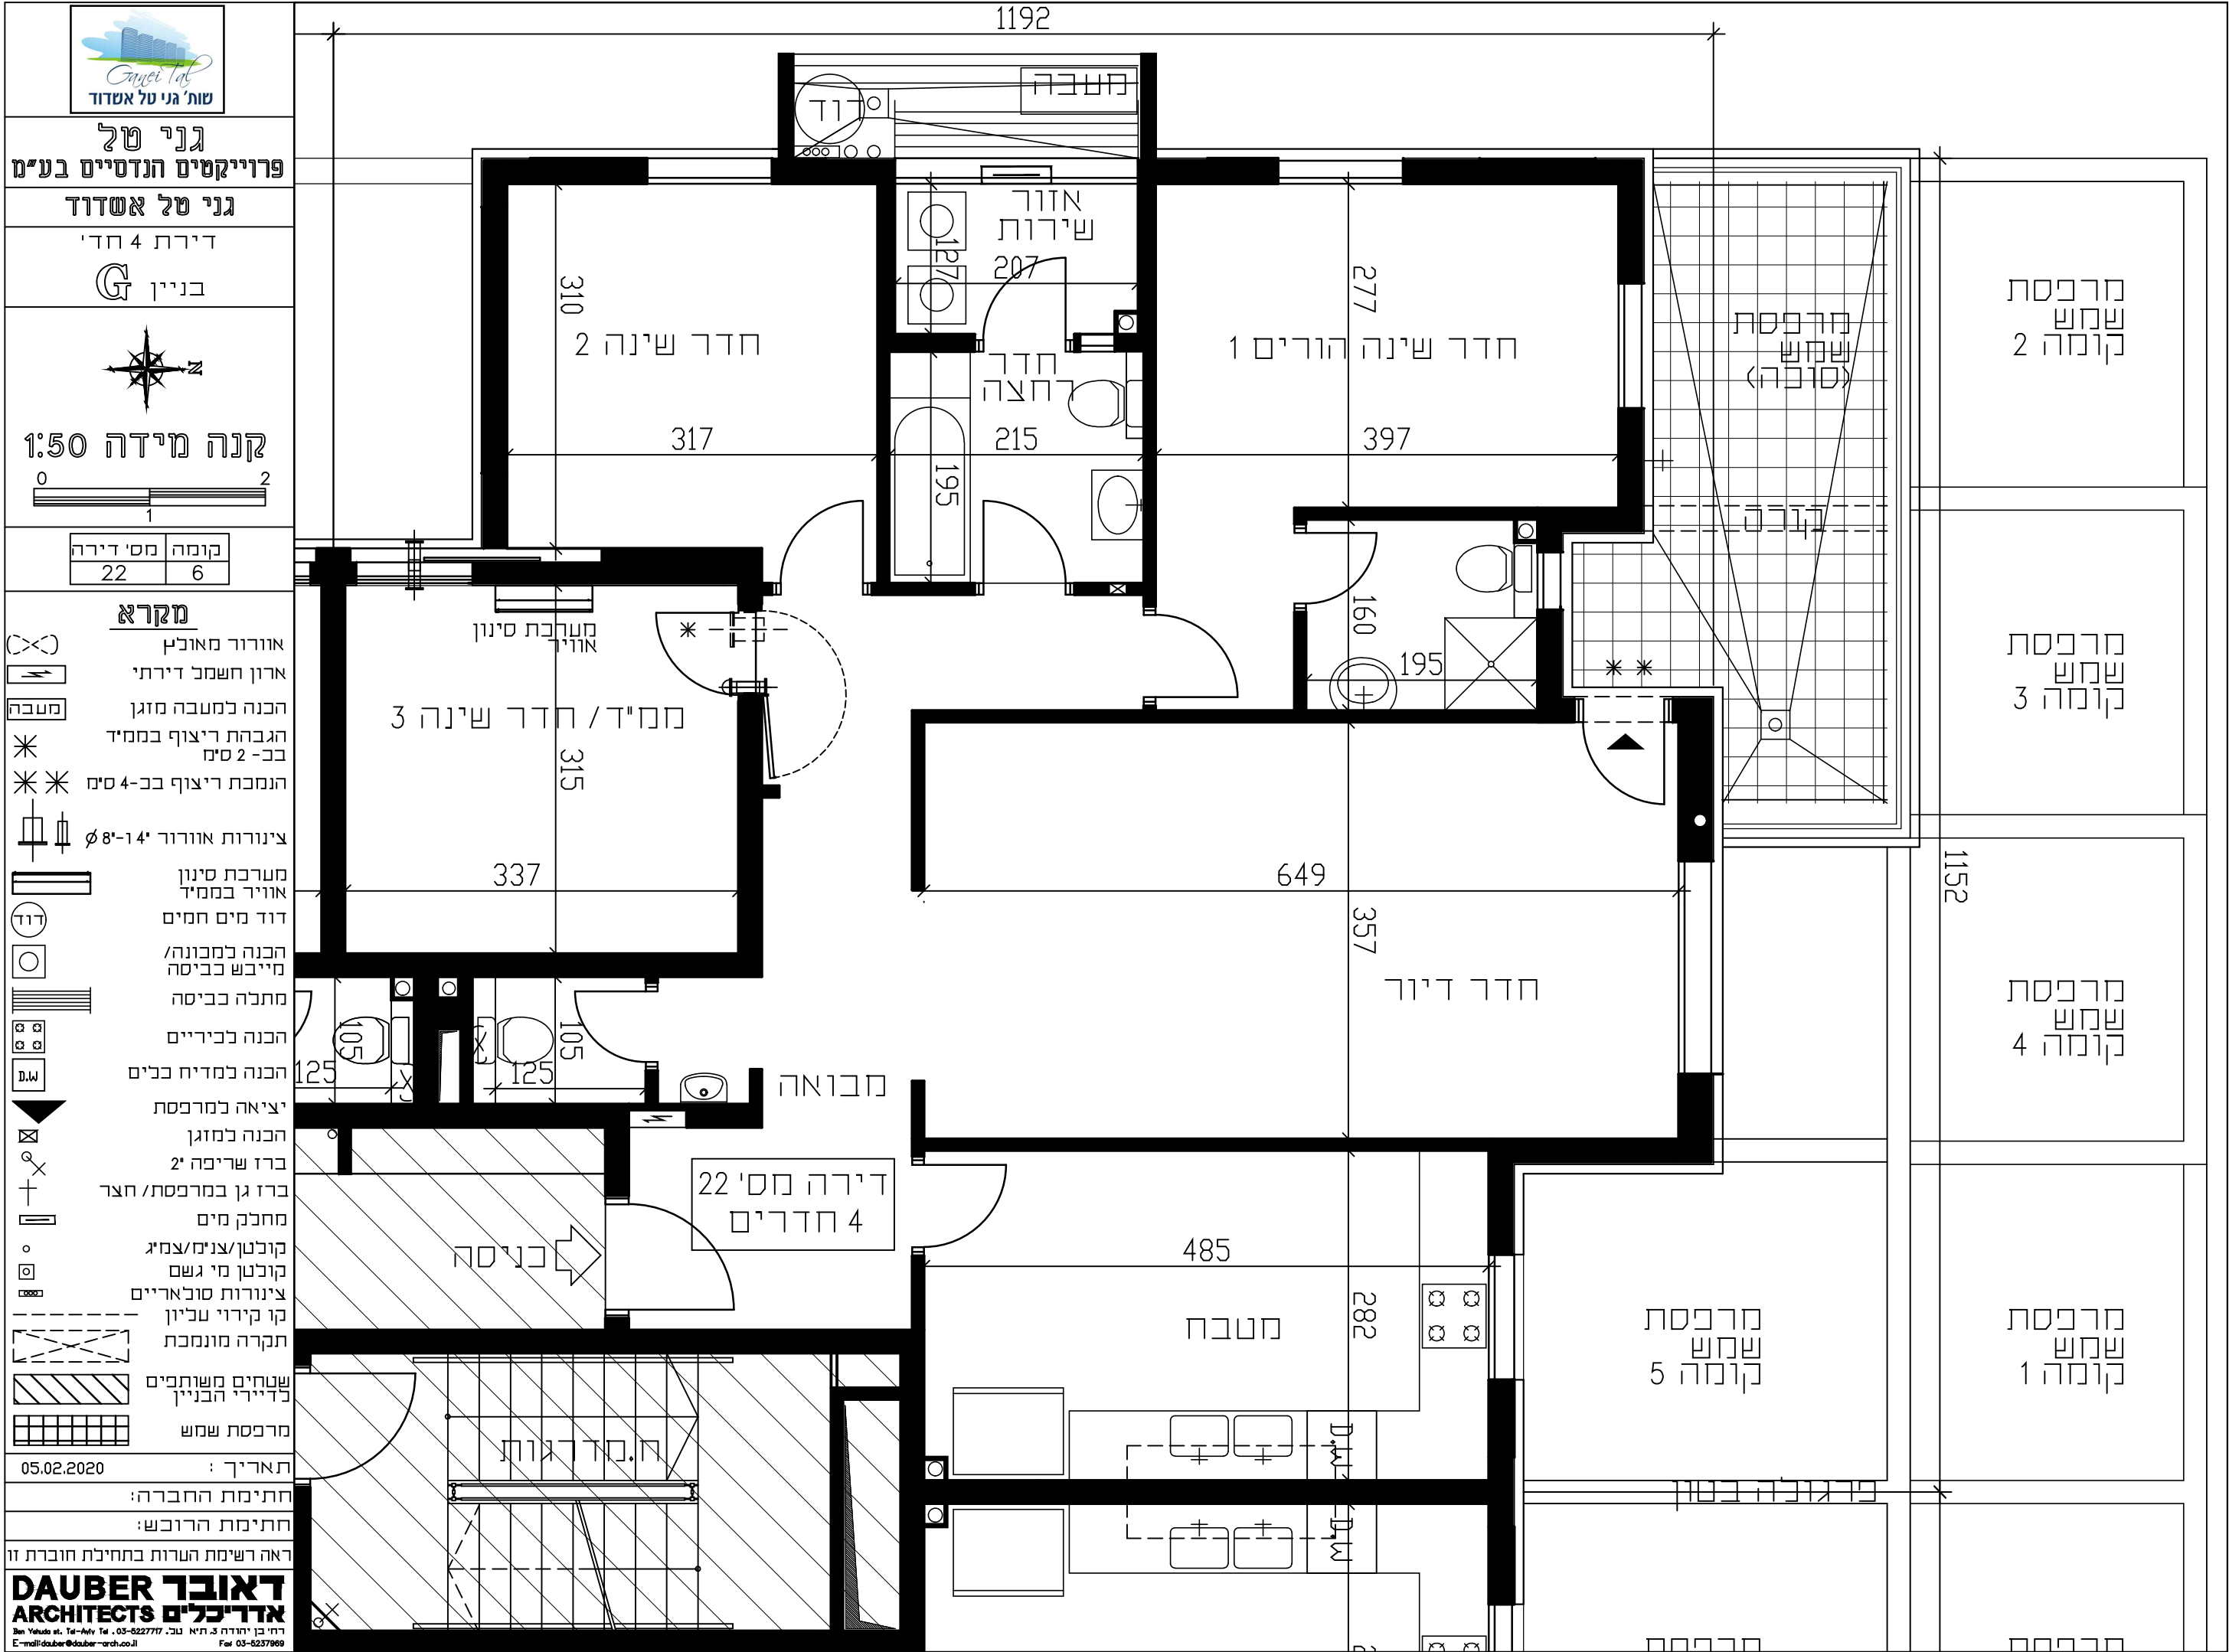

גני טל
פרויקטים הנדסיים בע"מ

גני טל אשדוד

דירת 4 חדי

בניין G



קנה מידה 1:50



קומה	מס' דירה
6	22

מקרא

- אורור מאולך
- ארון חשמל דירתי
- הכנה למעבה מזגן
- הגבהת ריצוף בממיד בכ- 2 ס"מ
- הנמכת ריצוף בכ- 4 ס"מ
- צינורות אורור 14"-8" Ø
- מערכת סינון אוריר בממיד
- דוד מים חמים
- הכנה למכונה/מייבש כביסה
- מתלה כביסה
- הכנה לכיריים
- הכנה למדיח כלים
- יציאה למרפסת
- הכנה למזגן
- ברז שריפה 2"
- ברז גן במרפסת/ חצר
- מחנק מים
- קולטן/צנים/צמיג
- קולטן מי גשם
- צינורות סובאריים
- קו קירוי טליון
- תקרה מונמכת
- שטחים משותפים לדיירי הבניין
- מרפסת שמש

תאריך: 05.02.2020

חתימת החברה:

חתימת הרובש:

ראה רשימת הערות בתחילת חוברת זו
דאובר אדריכלים
DAUBER ARCHITECTS
רח' בני יהודה 3, ת"א 6109203, טל: 03-5237777, פקס: 03-5237969
E-mail: dauber@dauber-arch.co.il