


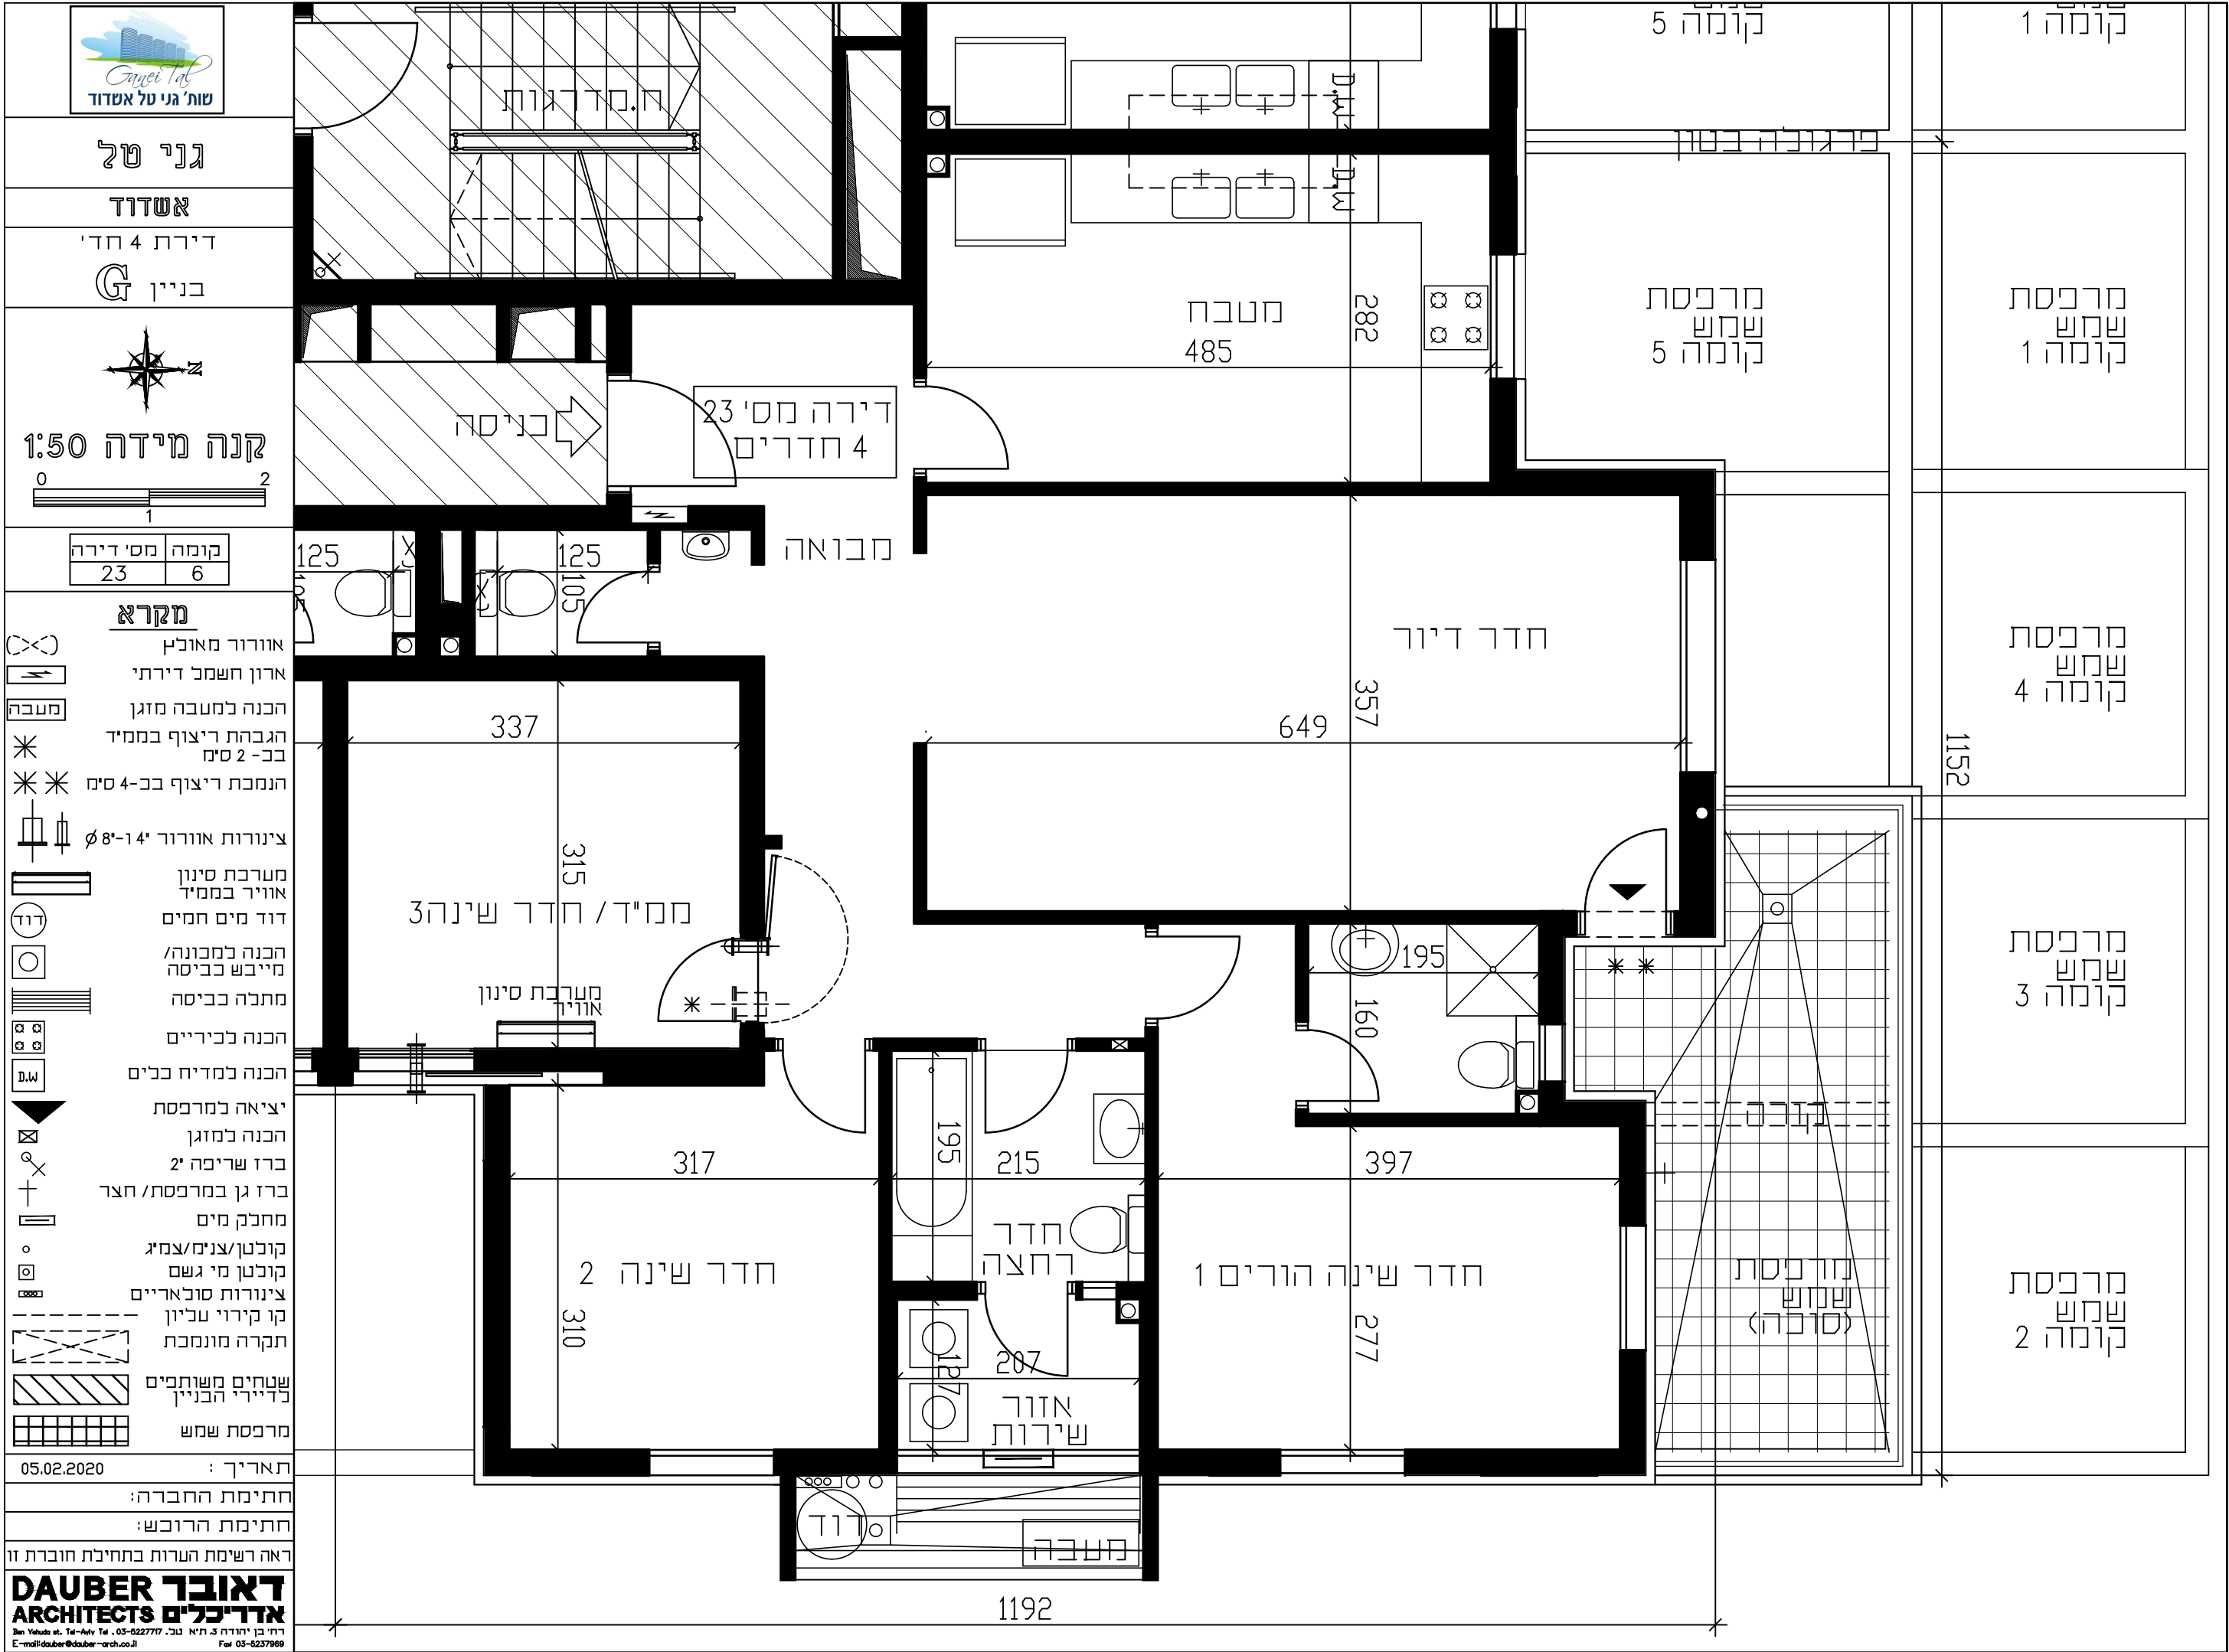

גני טל

אשדוד

דירת 4 חדי

בניין G



קנה מידה 1:50



קומה	מס' דירה
6	23

מקרא

- אווורוד מאולק
- ארון חשמל דירתי
- הכנה למטבח מזגן
- הגבהת ריצוף בממיד בכ- 2 ס"מ
- הנמכת ריצוף בכ- 4 ס"מ
- צינורות אוורוד 14"-8" Ø
- מטרכת סינון אוויר בממיד
- דוד מים חמים
- הכנה למכונה/מייבש כביסה
- מתלה כביסה
- הכנה לכיריים
- הכנה למדיח כלים
- יציאה למרפסת
- הכנה למזגן
- ברז שריפה 2"
- ברז גן במרפסת/חצר
- מחלק מים
- קולטן/צננים/צמיג
- קולטן מי גשם
- צינורות סובאריים
- קו קירוי טליון
- תקרה מונמכת
- שטחים משותפים לדיירי הבניין
- מרפסת שמש

תאריך: 05.02.2020

חתימת החברה:

חתימת הרוכש:

ראה רשימת הערות בתחילת חוברת זו

דאובר
ARCHITECTS
אדריכלים

רח' בן יהודה 3 ח'א טב, 03-6227717 Tel., Ben Yehuda St., Tel-Aviv
 E-mail: dauber@dauber-arch.co.il Fax: 03-6237969