


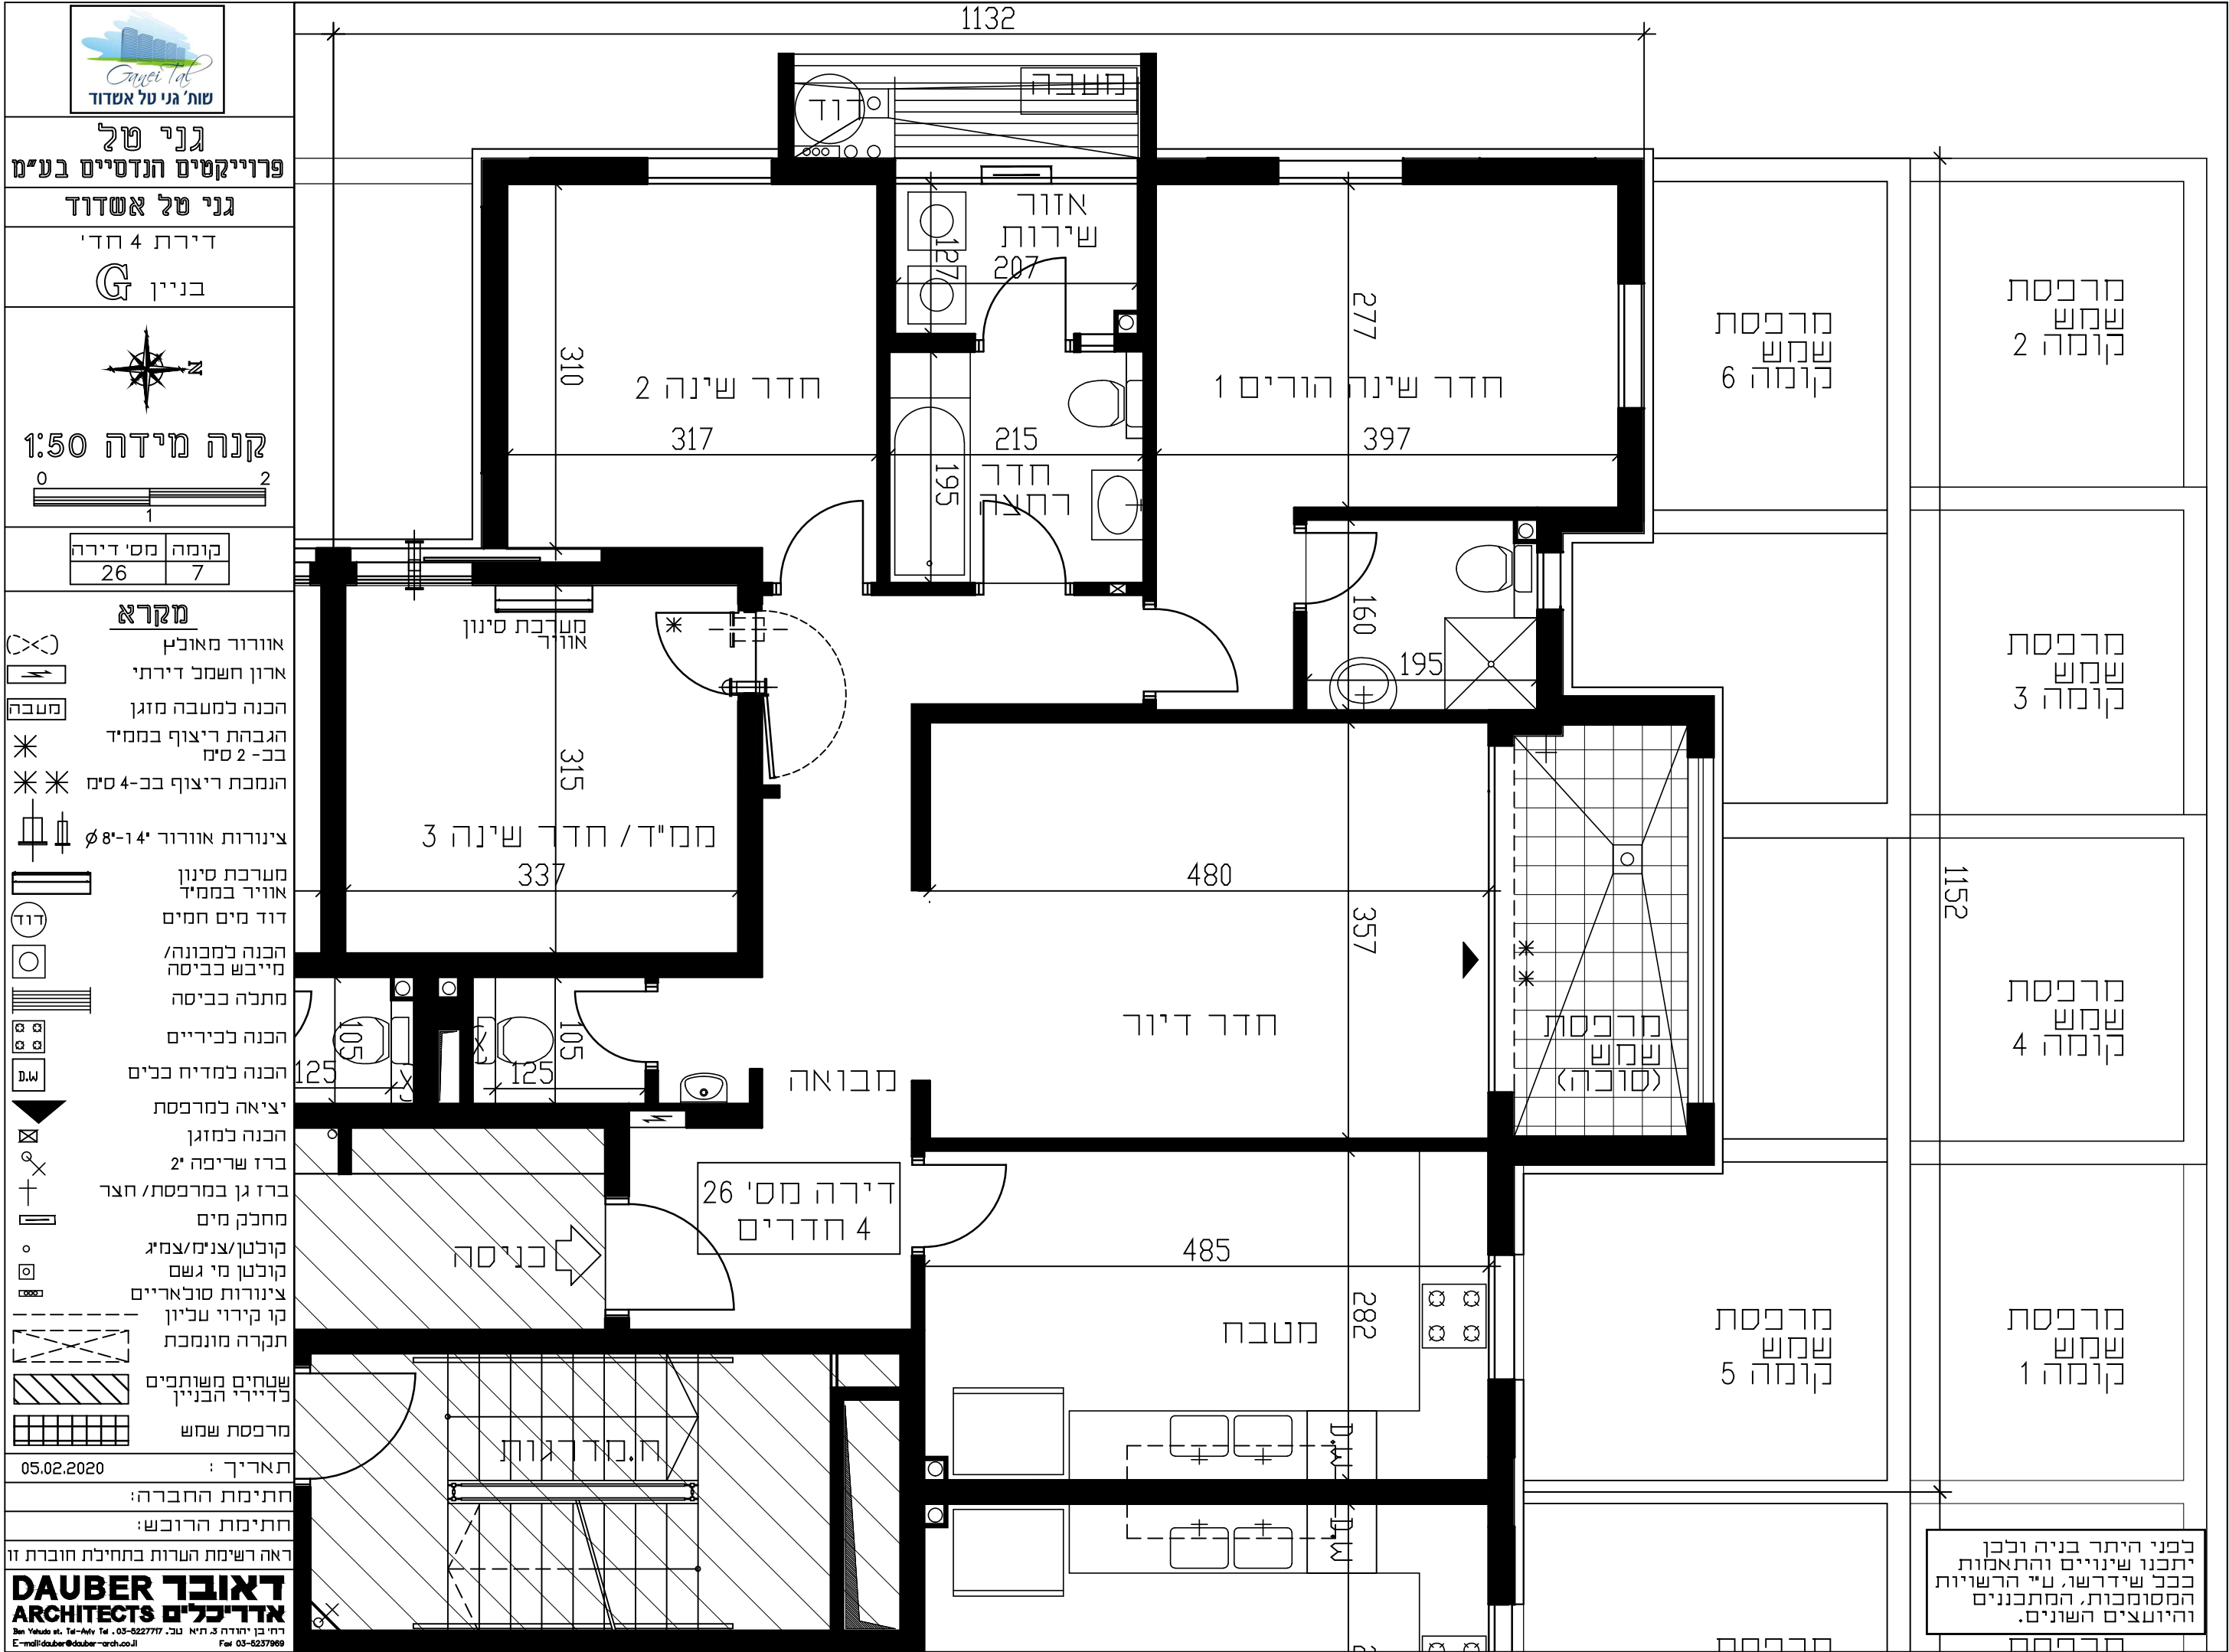



שית' גני טל אשדוד

גני טל

פרויקטים הנדסיים בע"מ


גני טל אשדוד

דירת 4 חדי

בניין G



קנה מידה 1:50

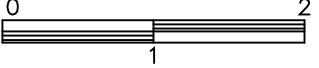

קומה	מס' דירה
7	26

מקרא

(X) אורזר מאולץ

ארון חשמל דירתי

מעבה הכנה למעבה מזגן

* הגבהת ריצוף בממיד בכ- 2 ס"מ

* * הנמכת ריצוף בכ- 4 ס"מ

צינורות אורזר 14"-8" Ø

מערכת סינן אורזר בממיד

דוד מים חמים

הכנה למכונה/ מייבש כביסה

מתלה כביסה

הכנה לכיריים

הכנה למדיח כלים

יציאה למרפסת

הכנה למזגן

ברז שריפה 2"

ברז גן במרפסת/ חצר

מחנק מים

קולטן/ צניח/ צמיג

קולטן מי גשם

צינורות סובאריים

קו קירוי טליון

תקרה מונמכת

שטחים משותפים לדיירי הבניין

מרפסת שמש

תאריך: 05.02.2020

חתימת החברה:

חתימת הרובש:

ראה רשימת הערות בתחילת חוברת זו

דאובר
ARCHITECTS
אדריכלים

רח' בני יהודה 3, ת"א 6105, טל: 03-5227777, פקס: 03-5237969
E-mail: dauber@dauber-arch.co.il

כפני היתר בניה ולכן
יתכנו שינויים והתאמות
בכל שידרשו, ט"י הרשויות
המסומכות, המתכננים
והיועצים השונים.