


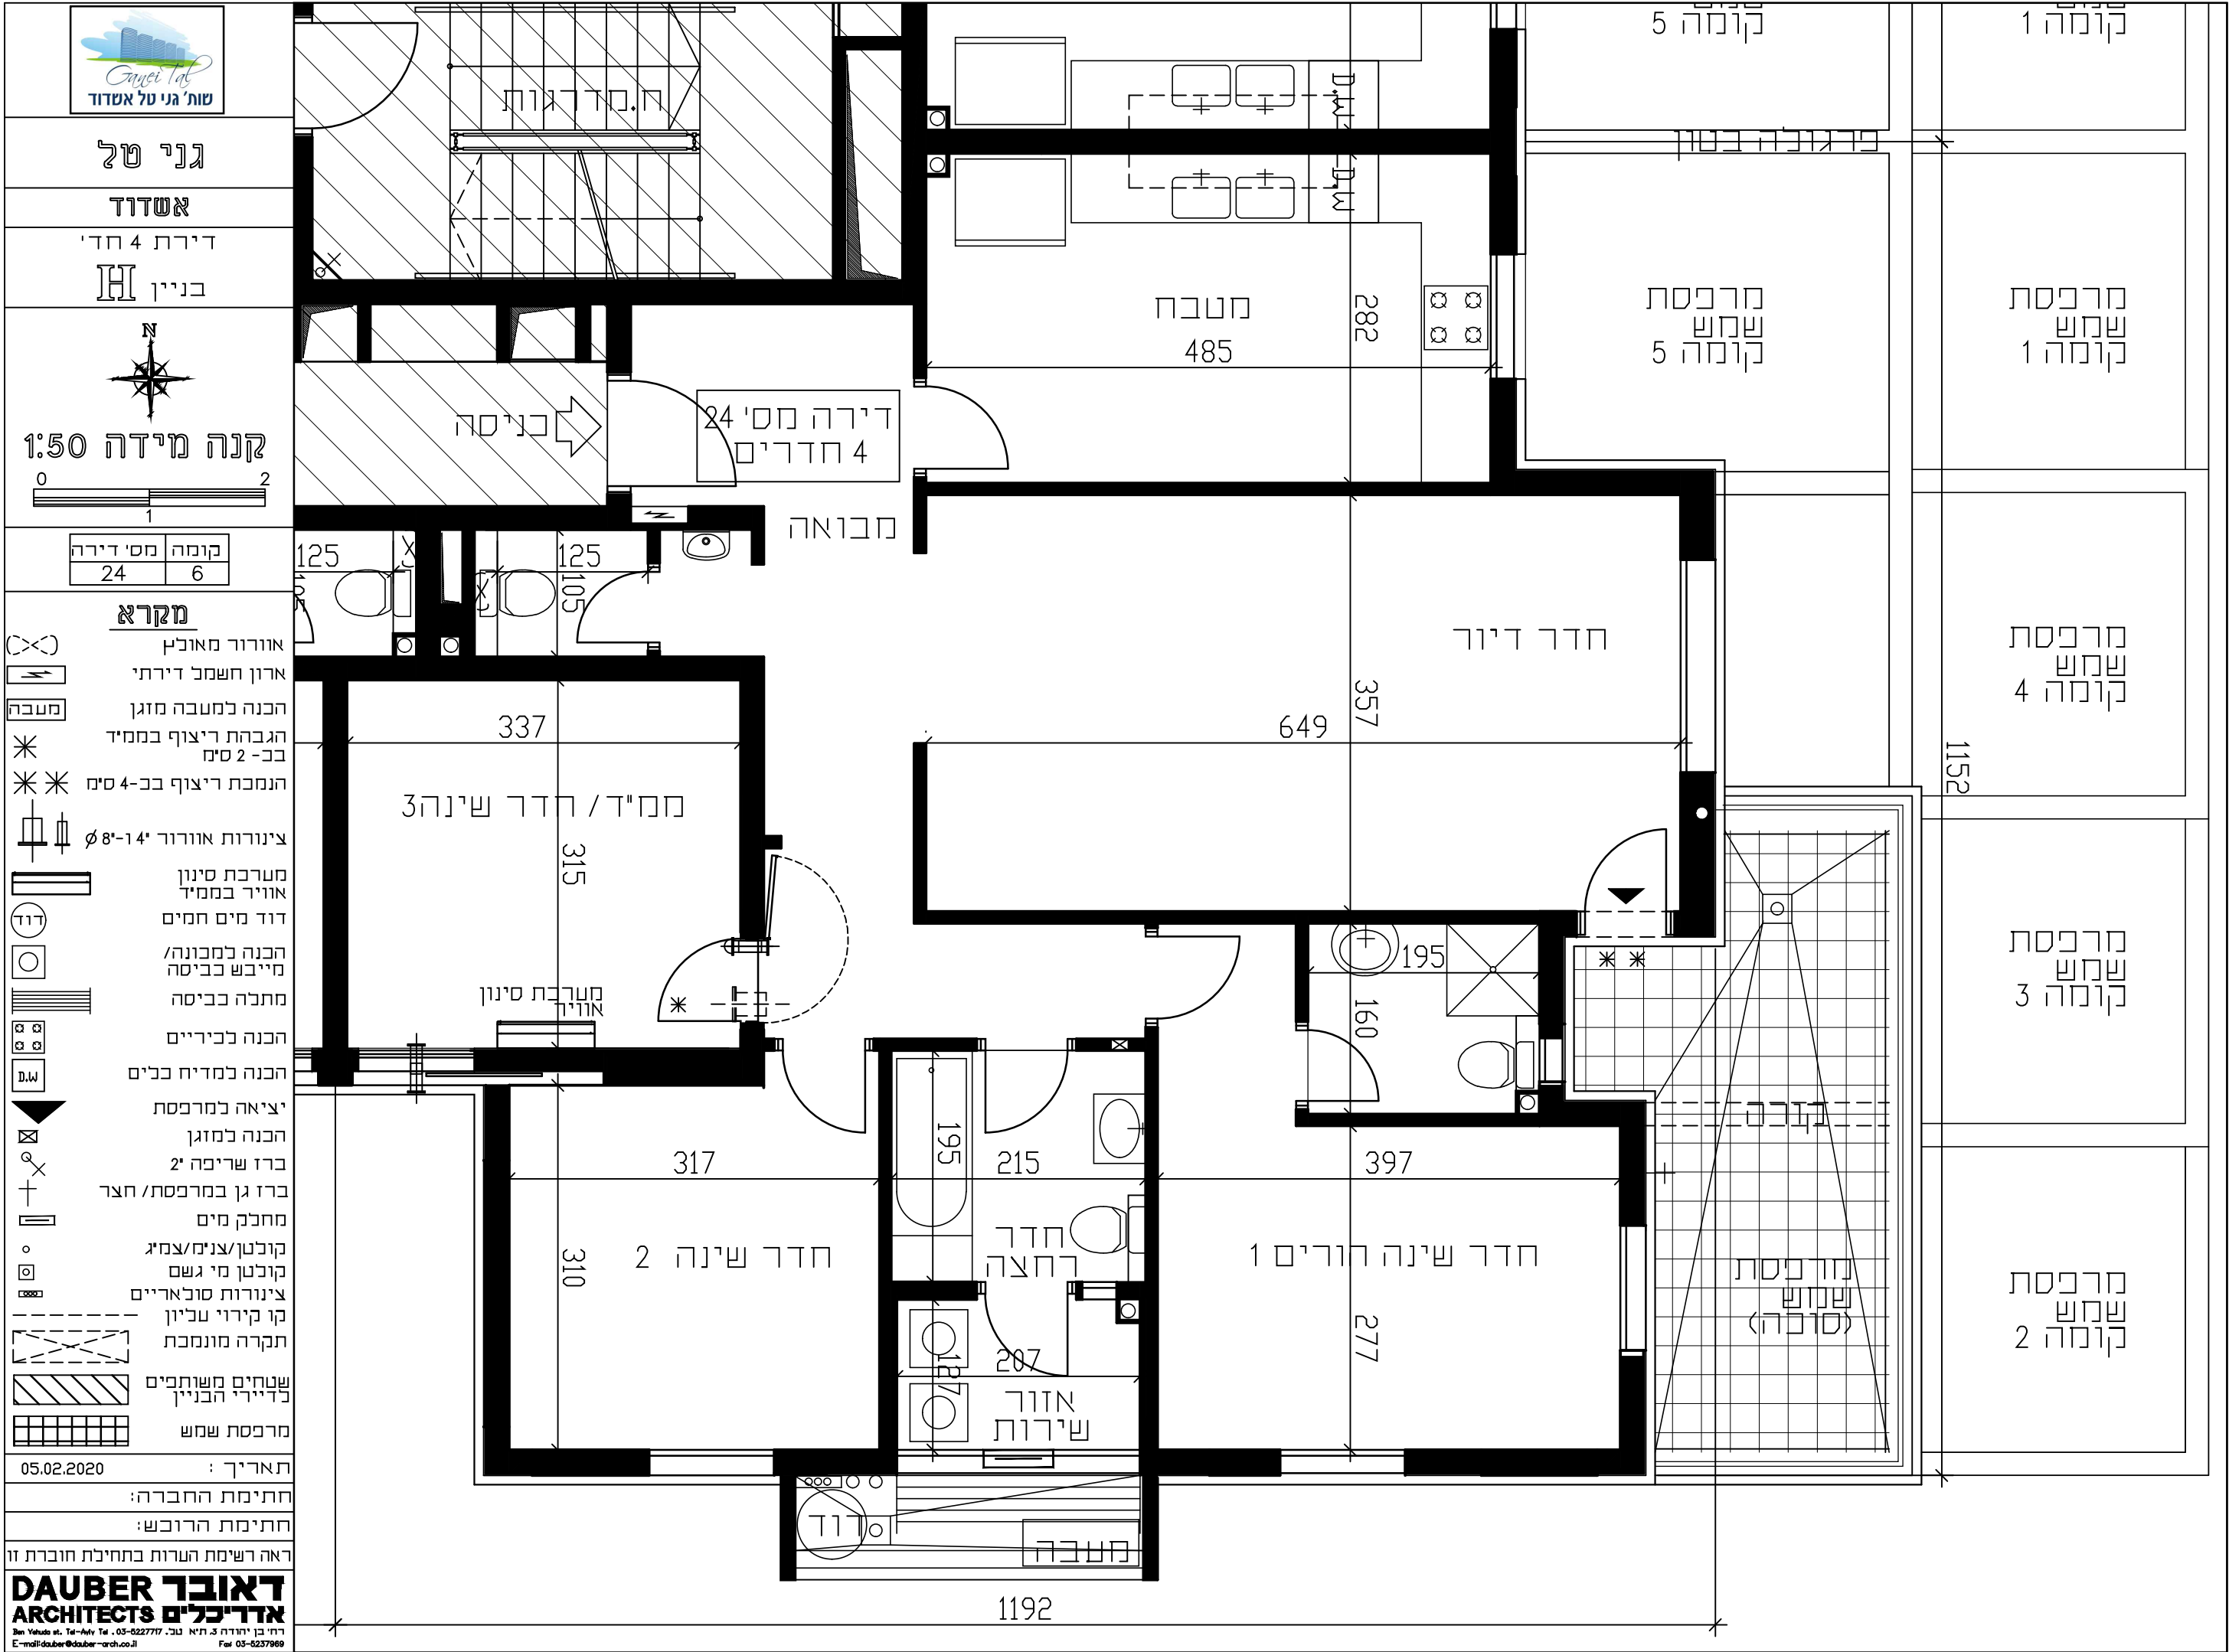



שית' גני טל אסודוד

גני טל

אסודוד

דירת 4 חד' בניין H



קנה מידה 1:50

קומה	מס' דירה
6	24

מקרא

(X) אורוד מאולט

ארון חשמל דירתי

מעבה

* הגבהת ריצוף בממיד בכ- 2 ס"מ

* * הנמכת ריצוף בכ- 4 ס"מ

צינורות אורוד 14"-8" Ø

מערכת סינון אוור בממיד

דוד מים חמים

הכנה למכונה/מייבש כביסה

מתלה כביסה

הכנה לכיריים

הכנה למדיח כלים

יציאה למרפסת

הכנה למזגן

ברז שריפה 2"

ברז גן במרפסת/חצר

מחלק מים

קולטן/צני/צמיג

קולטן מי גשם

צינורות סולאריים

קו קירוי טליון

תקרה מונמכת

שטחים משותפים לדיירי הבניין

מרפסת שמש

תאריך: 05.02.2020

חתימת החברה:

חתימת הרובש:

ראה רשימת הערות בתחילת חוברת זו

דאובר אדריכלים
DAUBER ARCHITECTS

רח' בני יהודה 3 ח'א טב, 03-6227717 Tel, 03-6227717 Tel, 03-6227717 Tel
E-mail: dauber@dauber-arch.co.il Fax: 03-6237969